



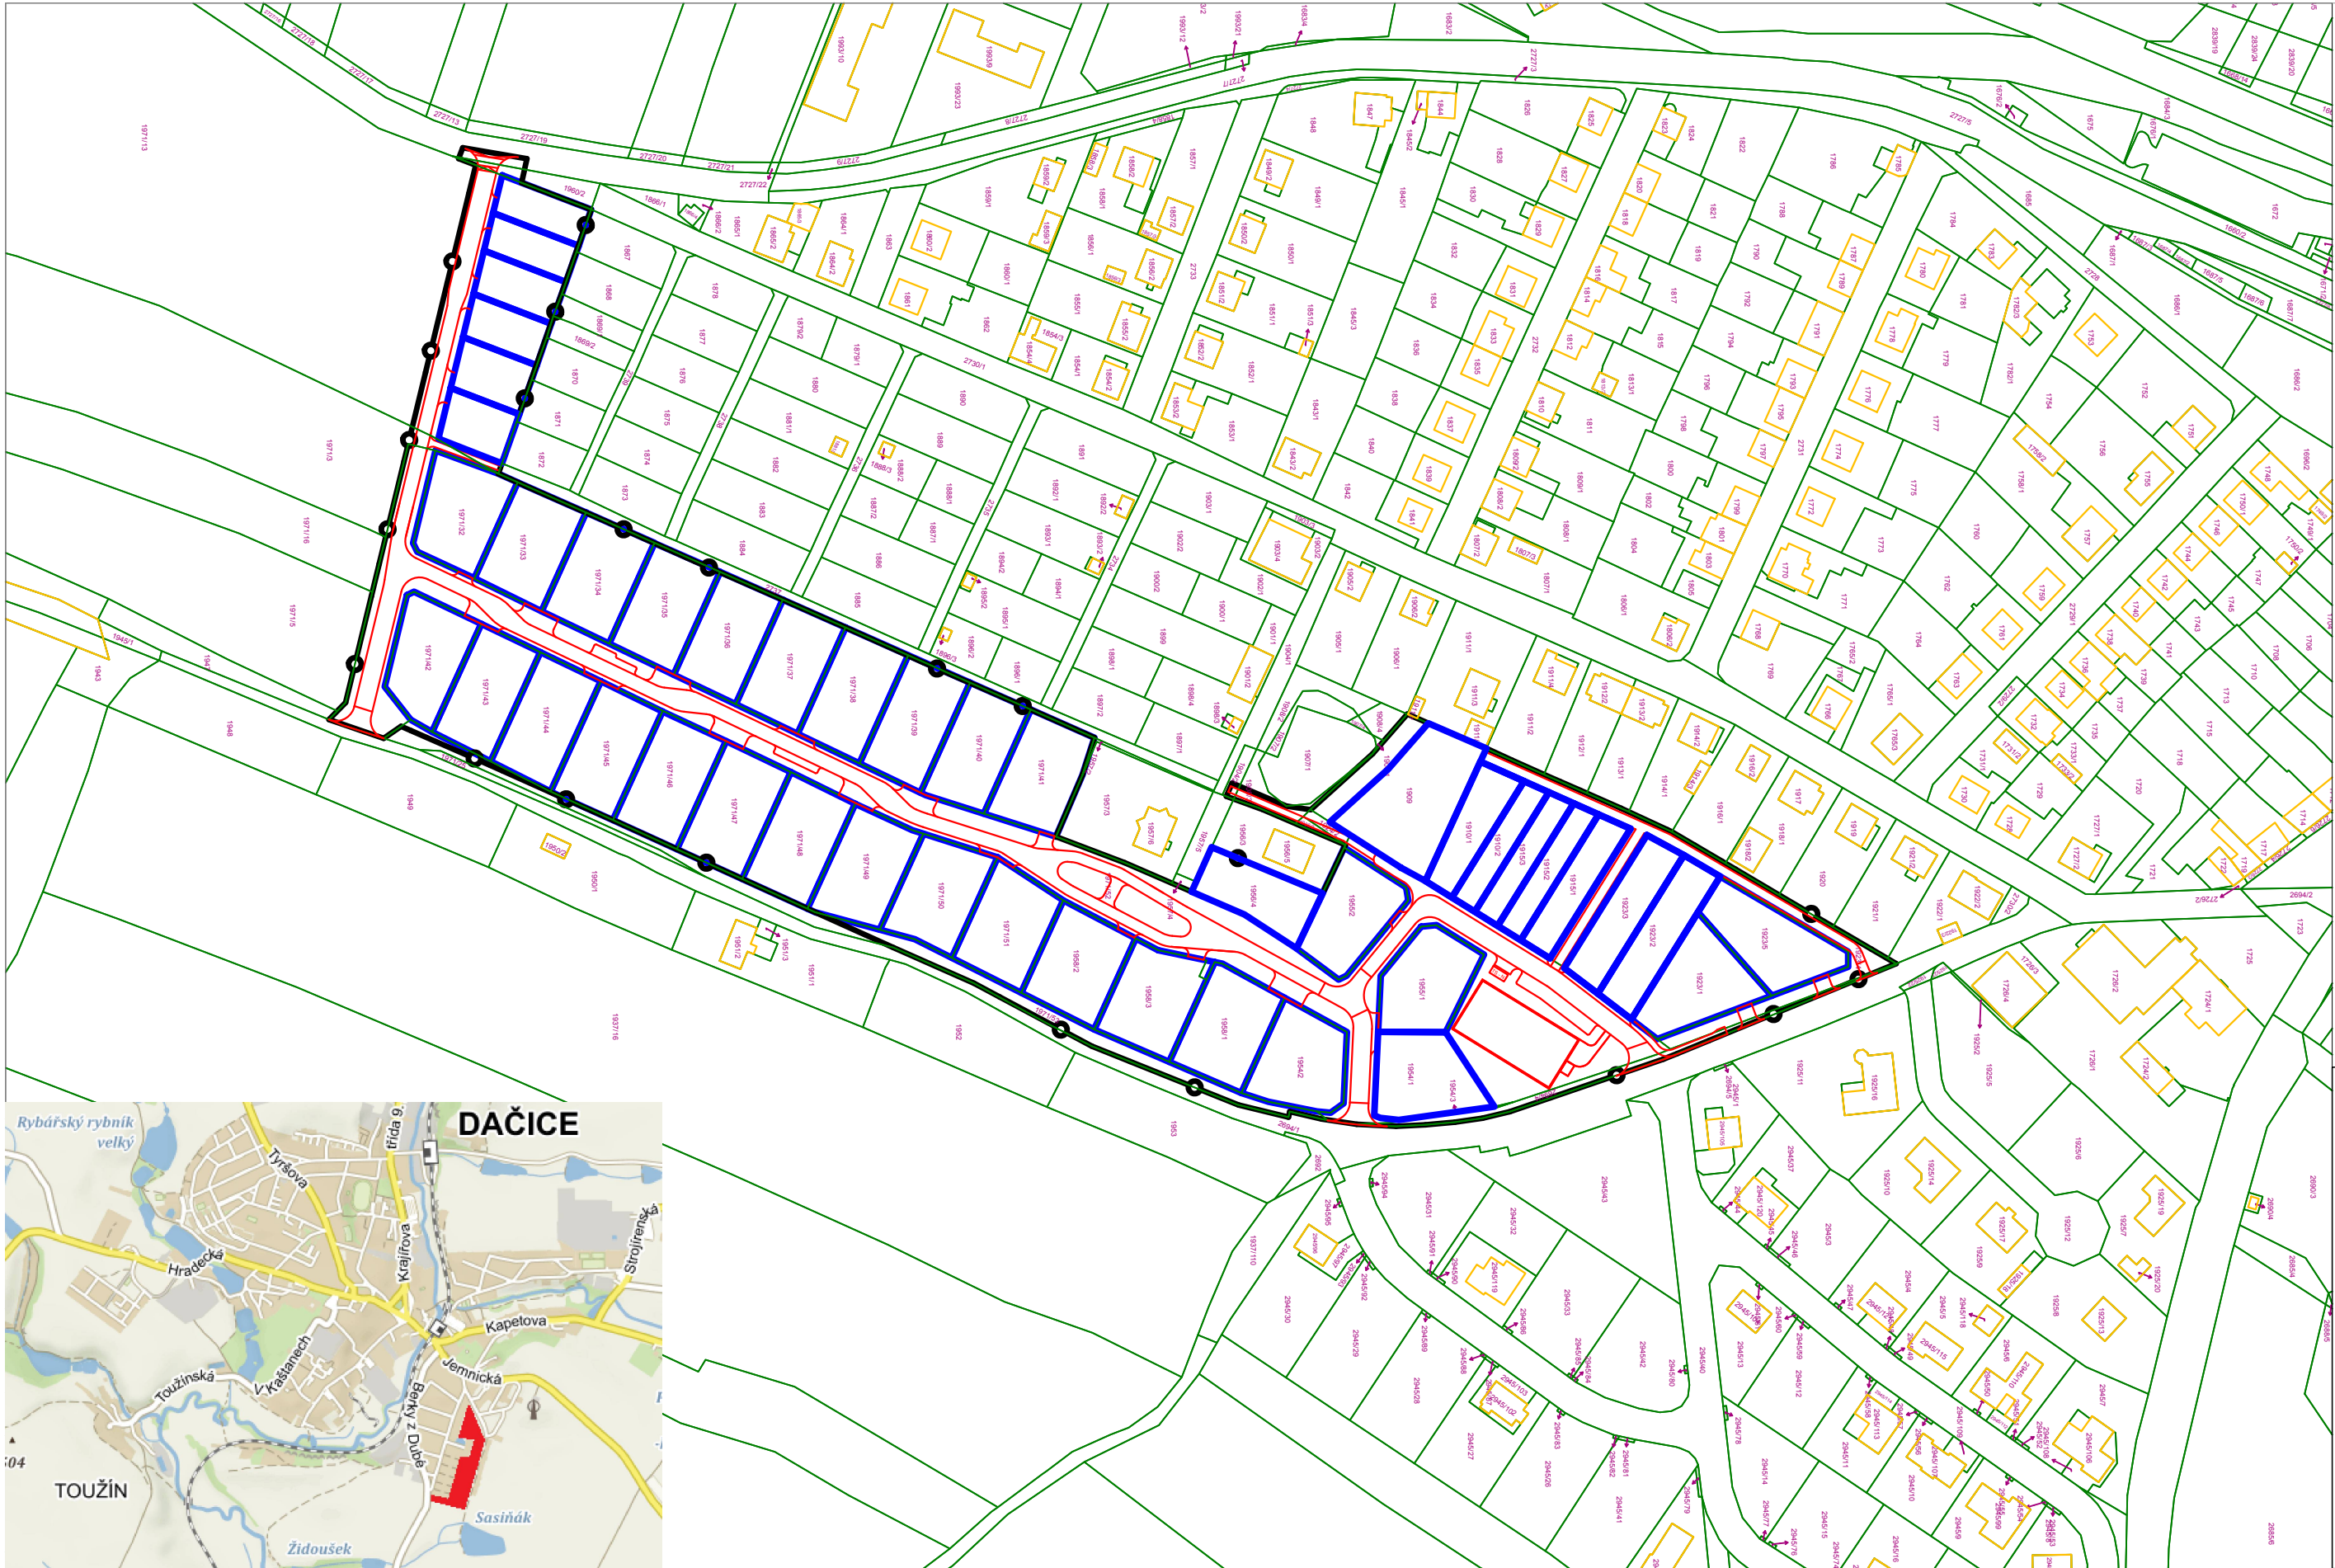

LEGENDA

- hranice řešeného území
- hranice parcel dle KN
- návrh komunikace
- návrh parcelace

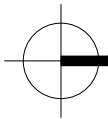

Hlavní projektant: Ing. arch. Martin Jirovský,PhD.,MBA Převrátilská 330, 390 01, Tábor, ČKA 03 311		 CENTRUM SLUŽEB STARÉ MĚSTO	
Zodpovědný projektant: Ing. arch. Martin Jirovský,PhD.,MBA Převrátilská 330, 390 01, Tábor, ČKA 03 311		WWW.CENTRUMSLUZEBTABOR.CZ PŘEVŘÁTILSKÁ 330, TÁBOR 390 01	
Vedoucí projektu: Ing. arch. Martin Jirovský,PhD.,MBA Převrátilská 330, 390 01, Tábor, ČKA 03 311		ATELIÉR M.A.A.T.	
Projektant: Zdeňka Prchlíková Převrátilská 330, 390 01Tábor		KÚ: p.č.:	
Investor: Město Dačice, Krajčova 27, 380 13 Dačice IČ 002 46 476		Stupeň:	STUDIE
Akce: ÚZEMNÍ STUDIE DAČICE LOKALITA ZA ŠKOLOU II		Datum:	červen 2022
Obsah: ŠIRŠÍ VZTAHY		Ozn. části:	
		Měřítko:	Č. výkresu
		1: 2000	01
		Paré:	