


SITUACE DOČASNÉHO DOPRAVNÍHO ZNAČENÍ

LEGENDA:

- SILNICE II. TŘÍDY
- SILNICE III. TŘÍDY A MK
- OBJÍZDNÁ TRASA

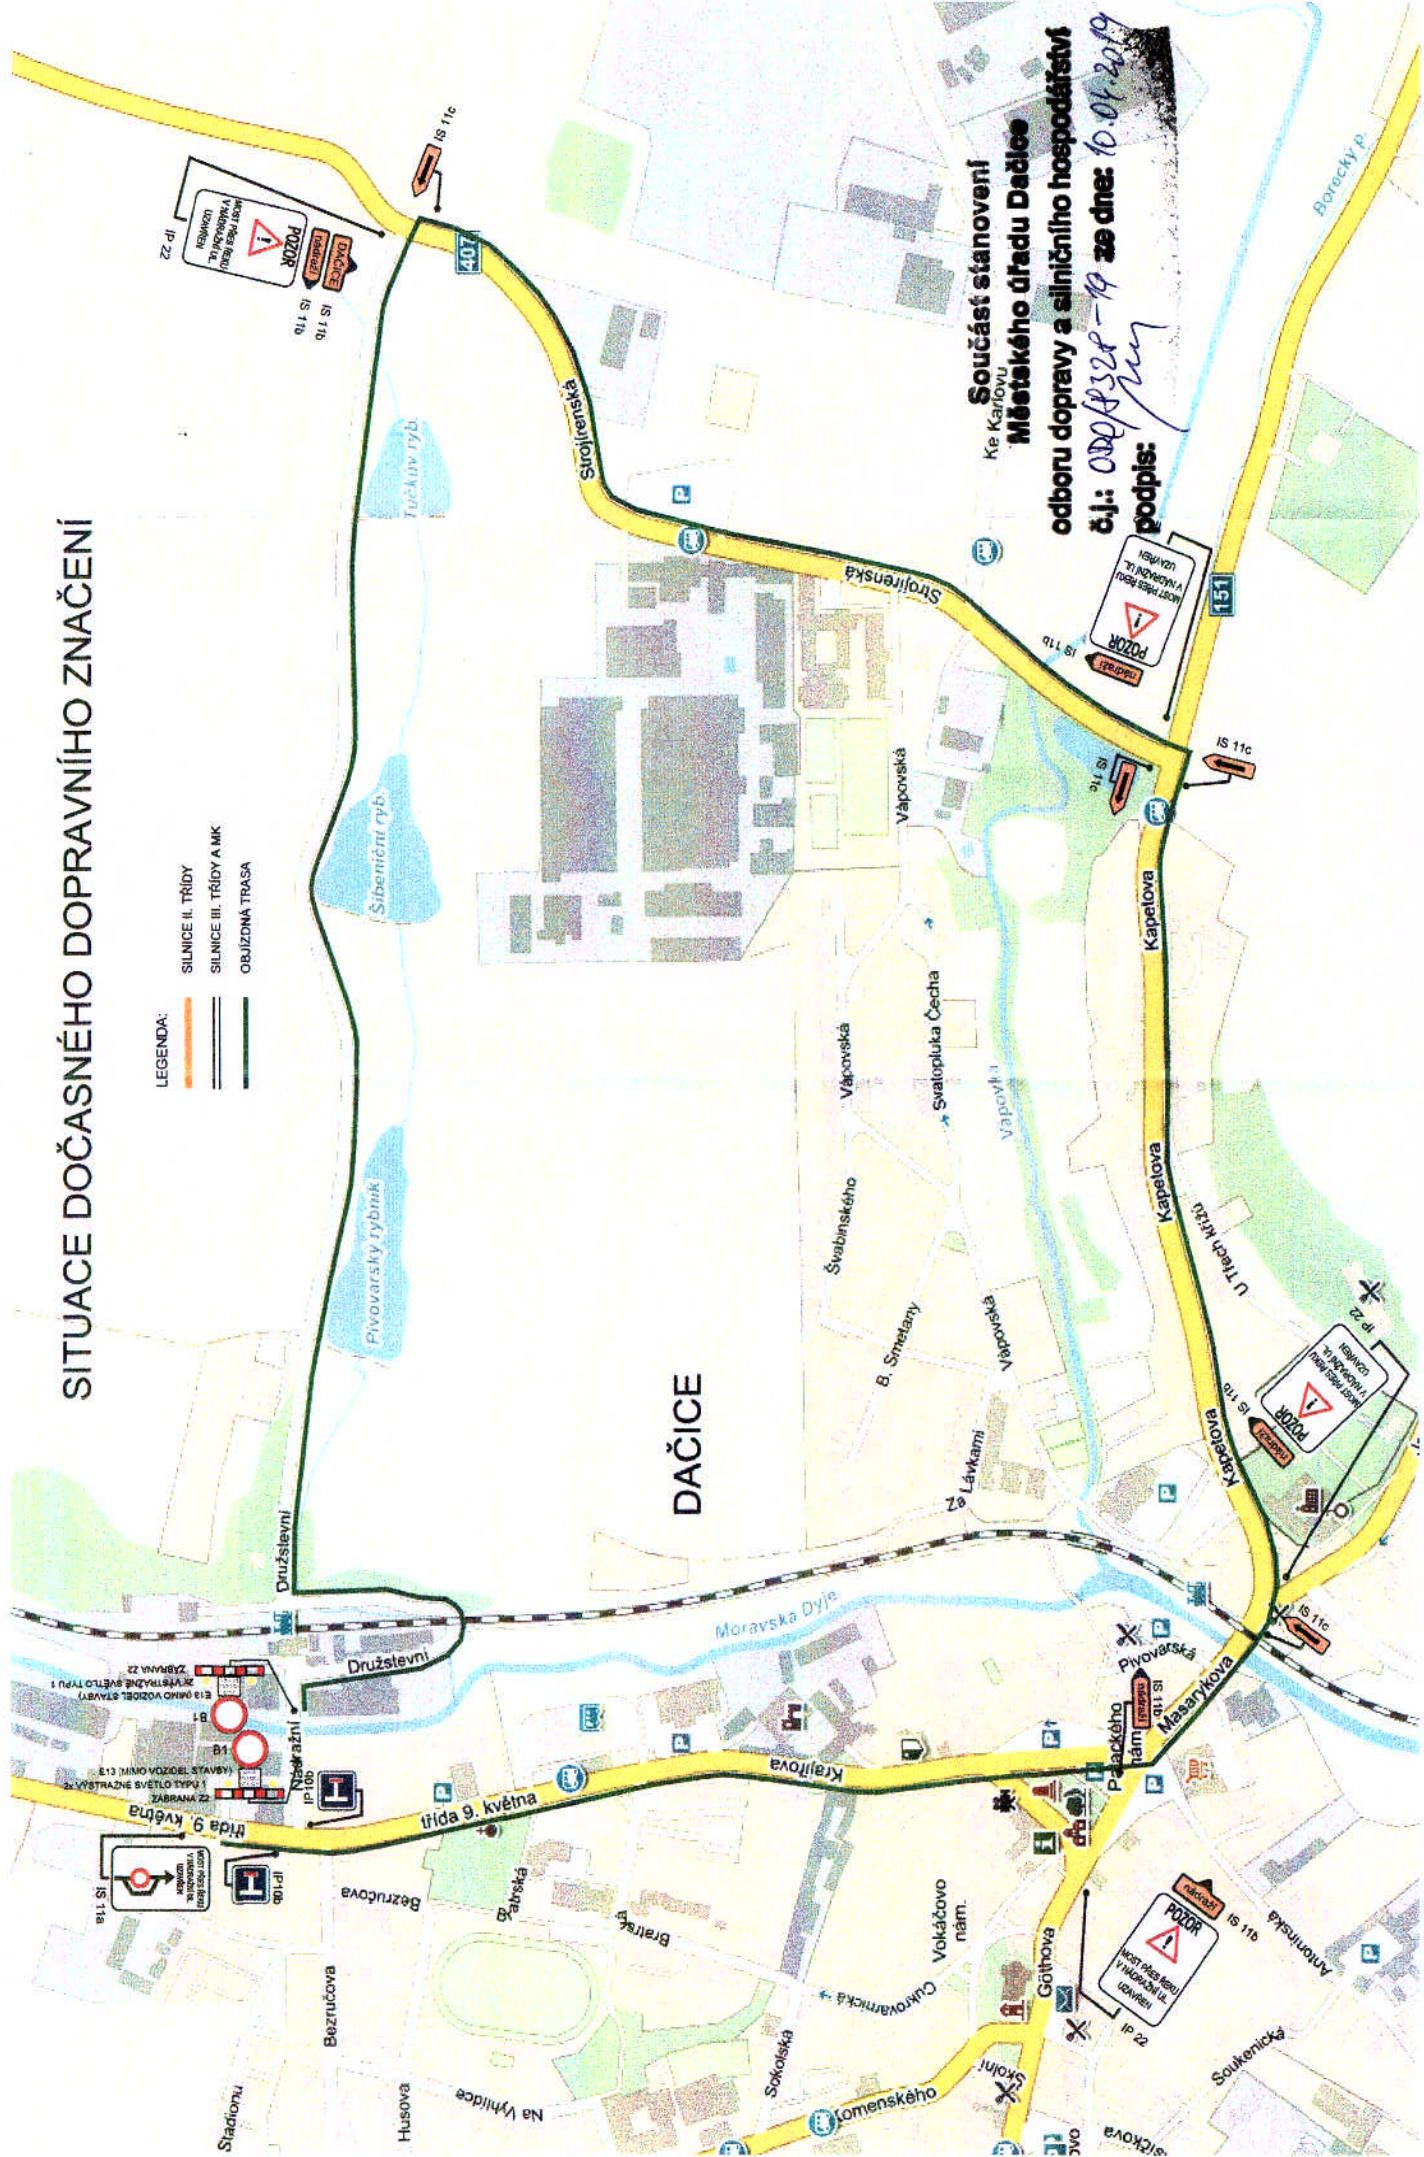

**Součást stanovení
Ke Karlovu
Městského úřadu Dačice**
odboru dopravy a silničního hospodářství
č.j.: 0001/2019-19 ze dne: 10.01.2019
podpis:

DAČICE