



OBJÍZDNÁ TRASA

Součást stanovení
Městského úřadu Dačice
odboru dopravy a silničního hospodářství
č.j.: 000/21356-19 ze dne: 14. 09. 2019
podpis: *[Signature]*

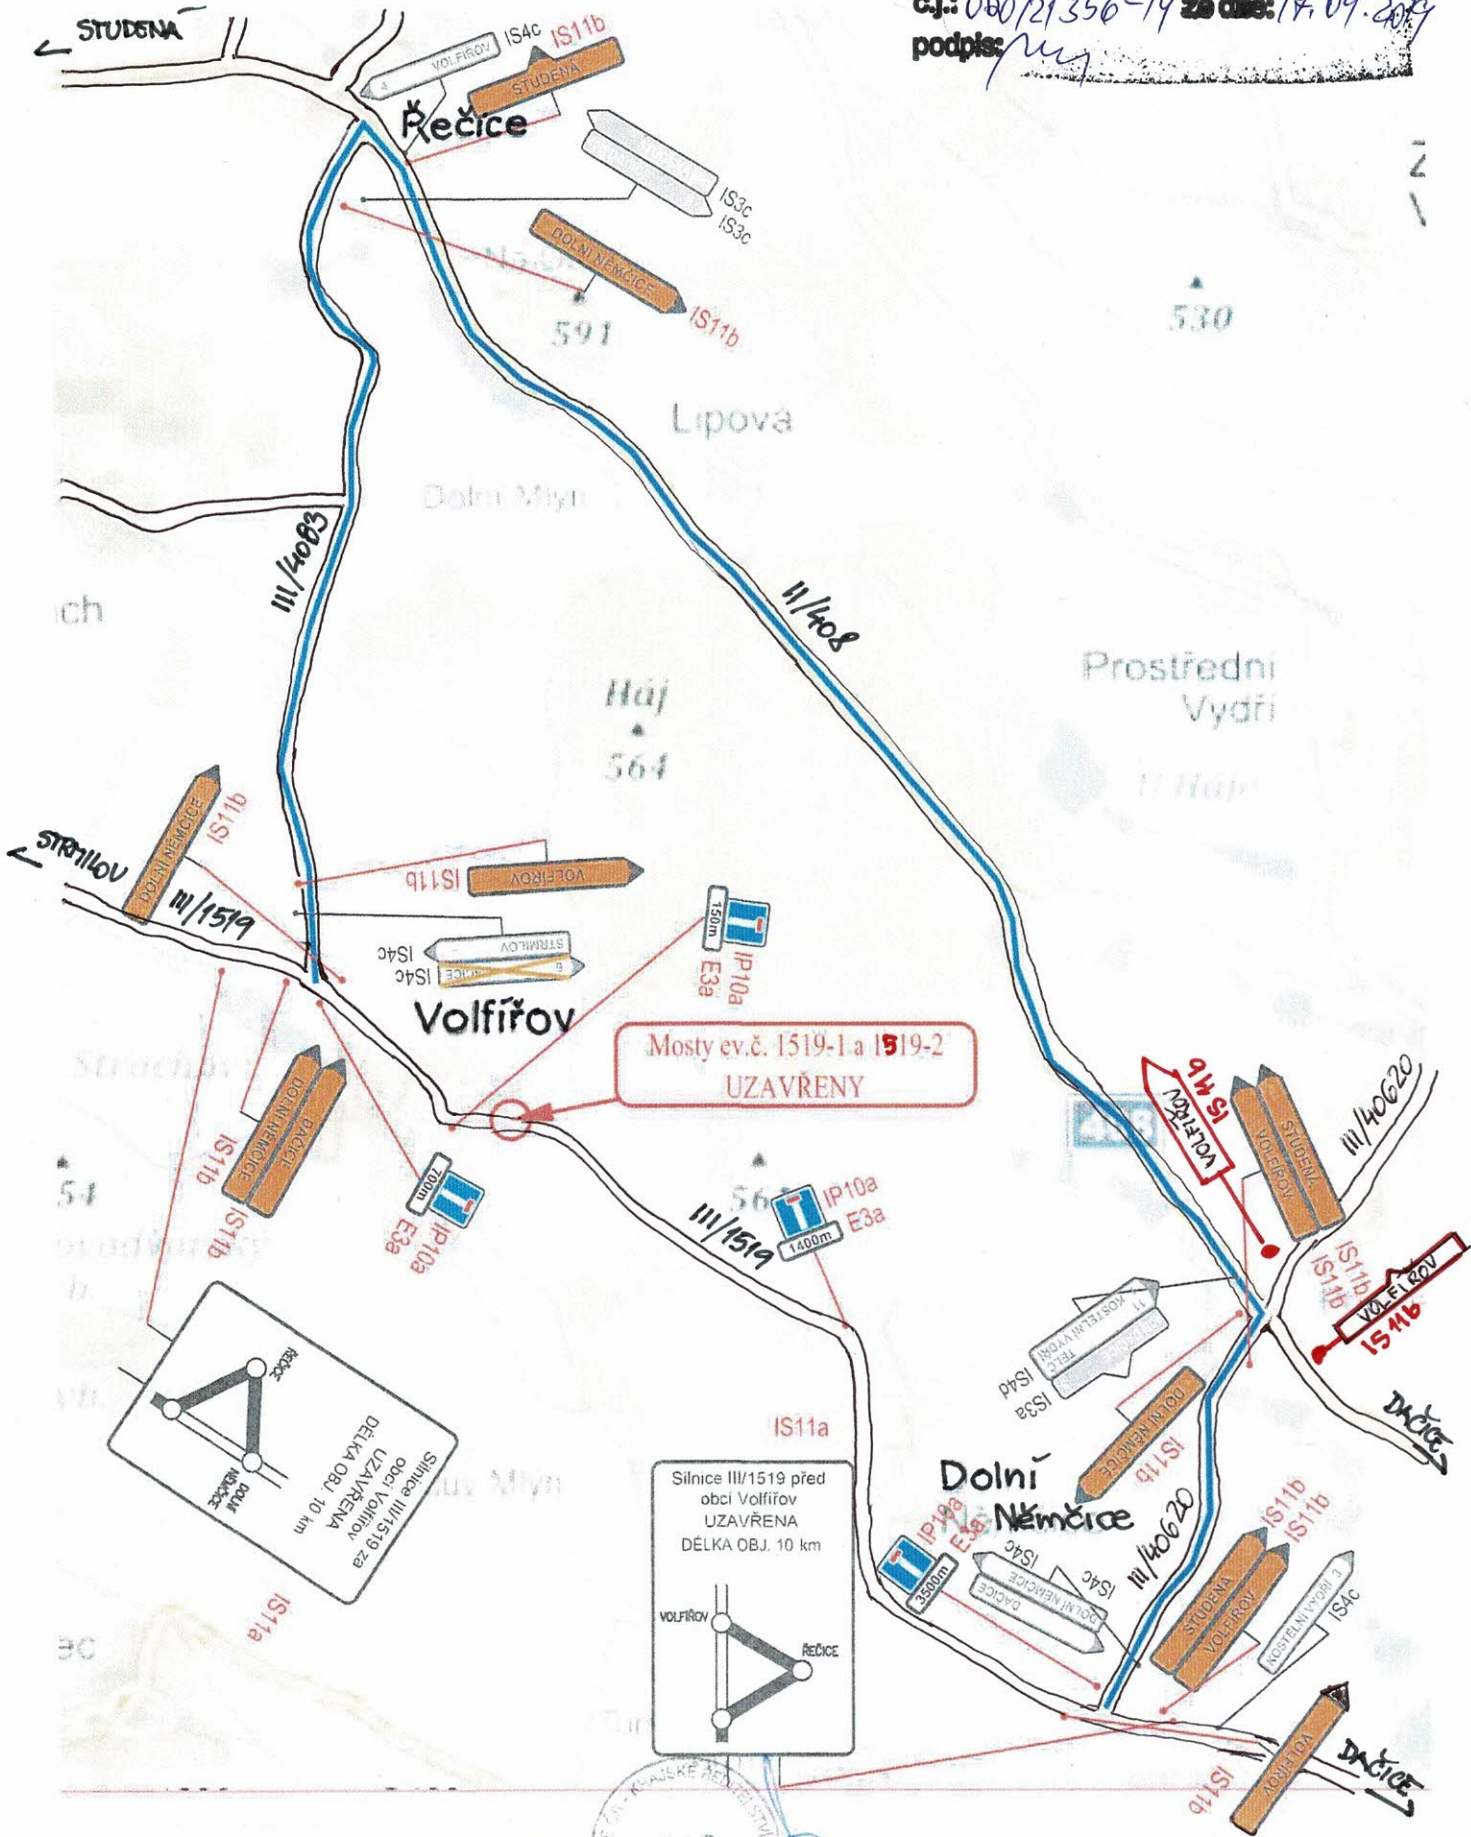

Mosty ev.č. 1519-1 a 1519-2
UZAVŘENY

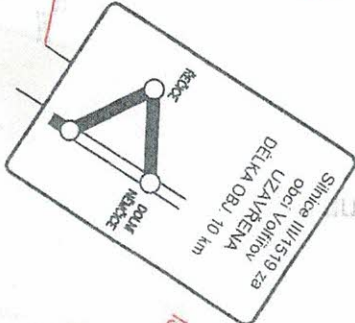

- 5 - 09 - 2019

