


# DOPRAVNĚ INŽENÝRSKÁ OPATŘENÍ

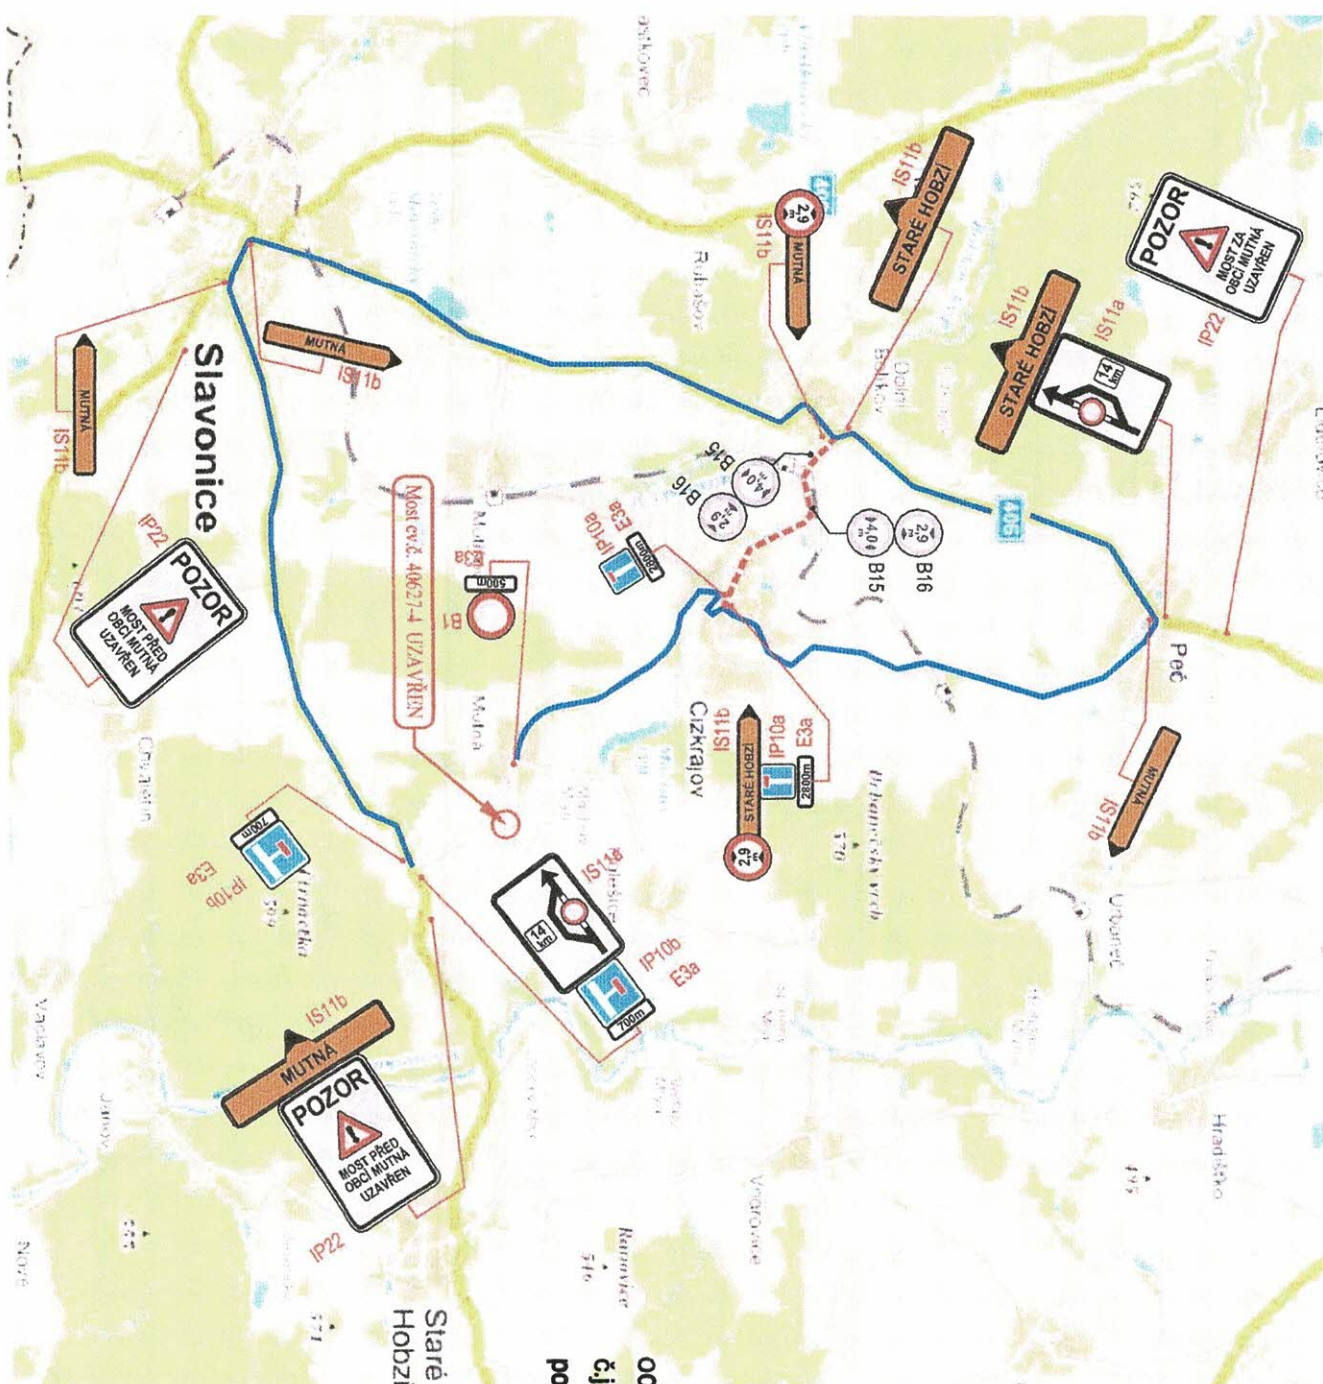


ORIGINÁLNÍ TRASA PRO MOTOROVÁ VOZIDLA  
ORIGINÁLNÍ TRASA S OMEZENÍM 

**Součástí rozhodnutí  
Městského úřadu Dačice  
odboru dopravy a silničního hospodářství  
č.j.: 20/e1/17250/Řel000 ze dne: 06.07.2020  
podpis:**

21-07-2020

Správa a údržba silnic Jihočeského kraje,  
závod JIHOPRAVY KADDEC  
Jarošovská 126/2, 377 01 J. Hradec  
IČO: 709 71 641, DIČ: CZ70971641

# DOPRAVNĚ INŽENÝRSKÁ OPATŘENÍ

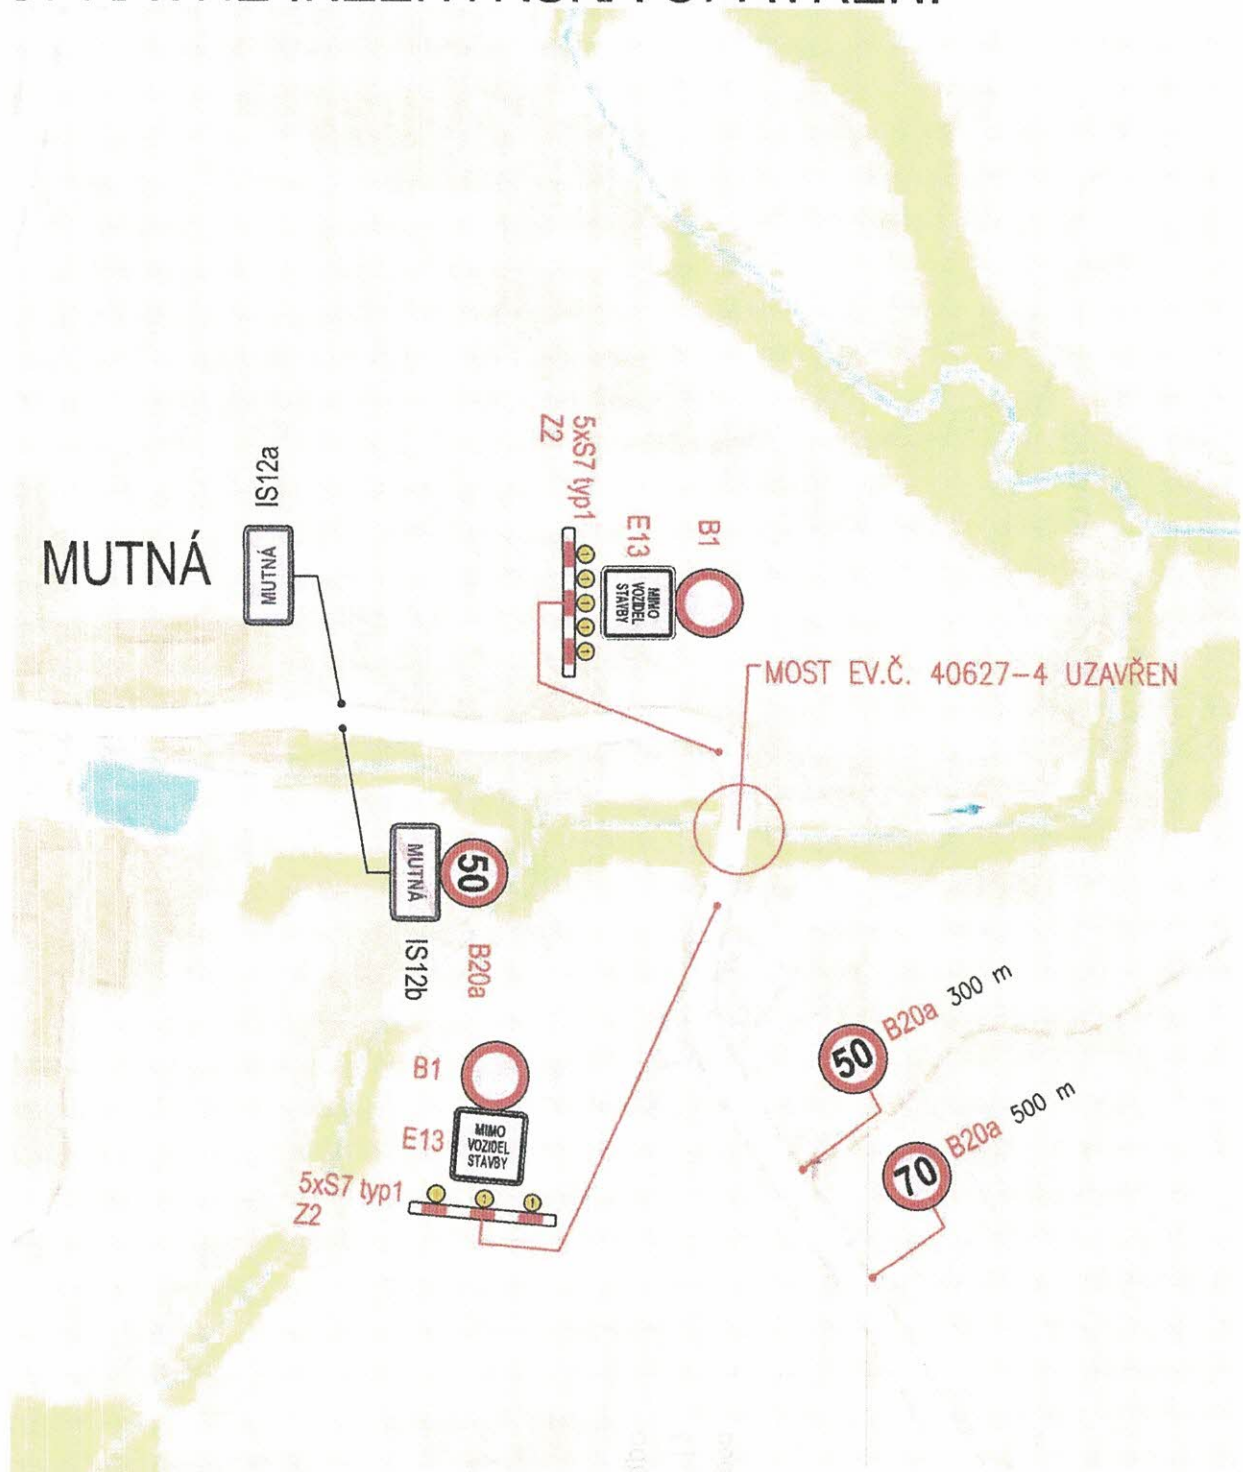

21-07-2020

**Součást rozhodnutí  
Městského úřadu Dačice  
odboru dopravy a silničního hospodářství**

Správa a údržba silnic Jihočeského kraje,  
závod JIHOČ. CHŮV, HRADEC  
Jarošovská 1126/2, 377 01 J. Hradec  
IČO: 709 71 641, DIČ: CZ70971641

č.j.: Dpca/17230/20 1000 ze dne: 06.08.2020  
podpis: 