
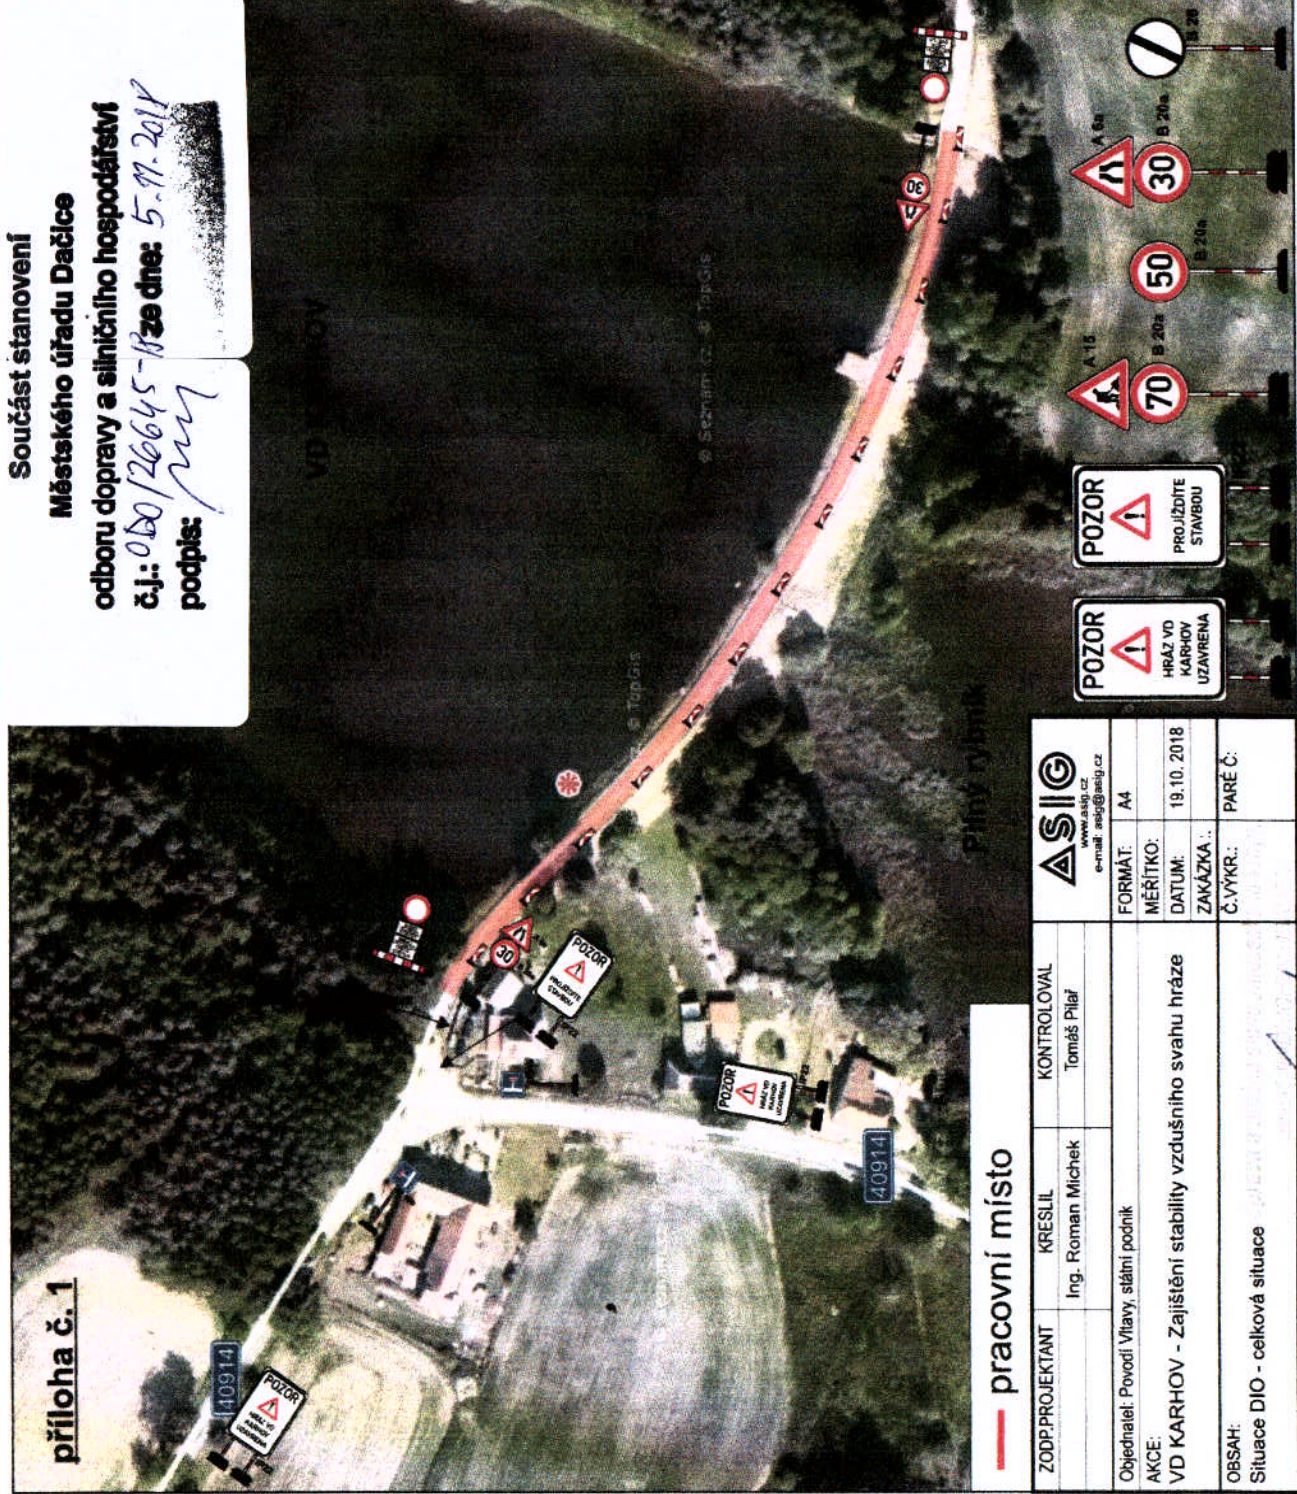


Součástí stanovení
 Městského úřadu Dačice
 odboru dopravy a silničního hospodářství
 č.j.: 080/26645-13 ze dne: 5.7.2018
 podpis: *[Signature]*

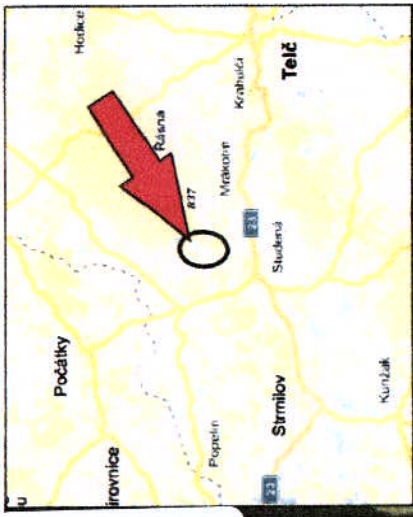

příloha č. 1

— pracovní místo

ZODP.PROJEKTANT	KRESLIL	KONTROLOVAL
Ing. Roman Michek	Tomáš Pilaf	
Objednatel: Povodí Vltavy, státní podnik		
AKCE: VD KARHOV - Zajištění stability vzdušního svahu hráze		
FORMÁT:	A4	
MĚŘÍTKO:		
DATUM:	19.10.2018	
ZAKÁZKA:		
Č.VÝKR.:		PARÉ Č.:
OBSAH: Situace DIO - celková situace		