


# DAČICE

## ZMĚNA Č. 3 ÚZEMNÍHO PLÁNU MĚSTA

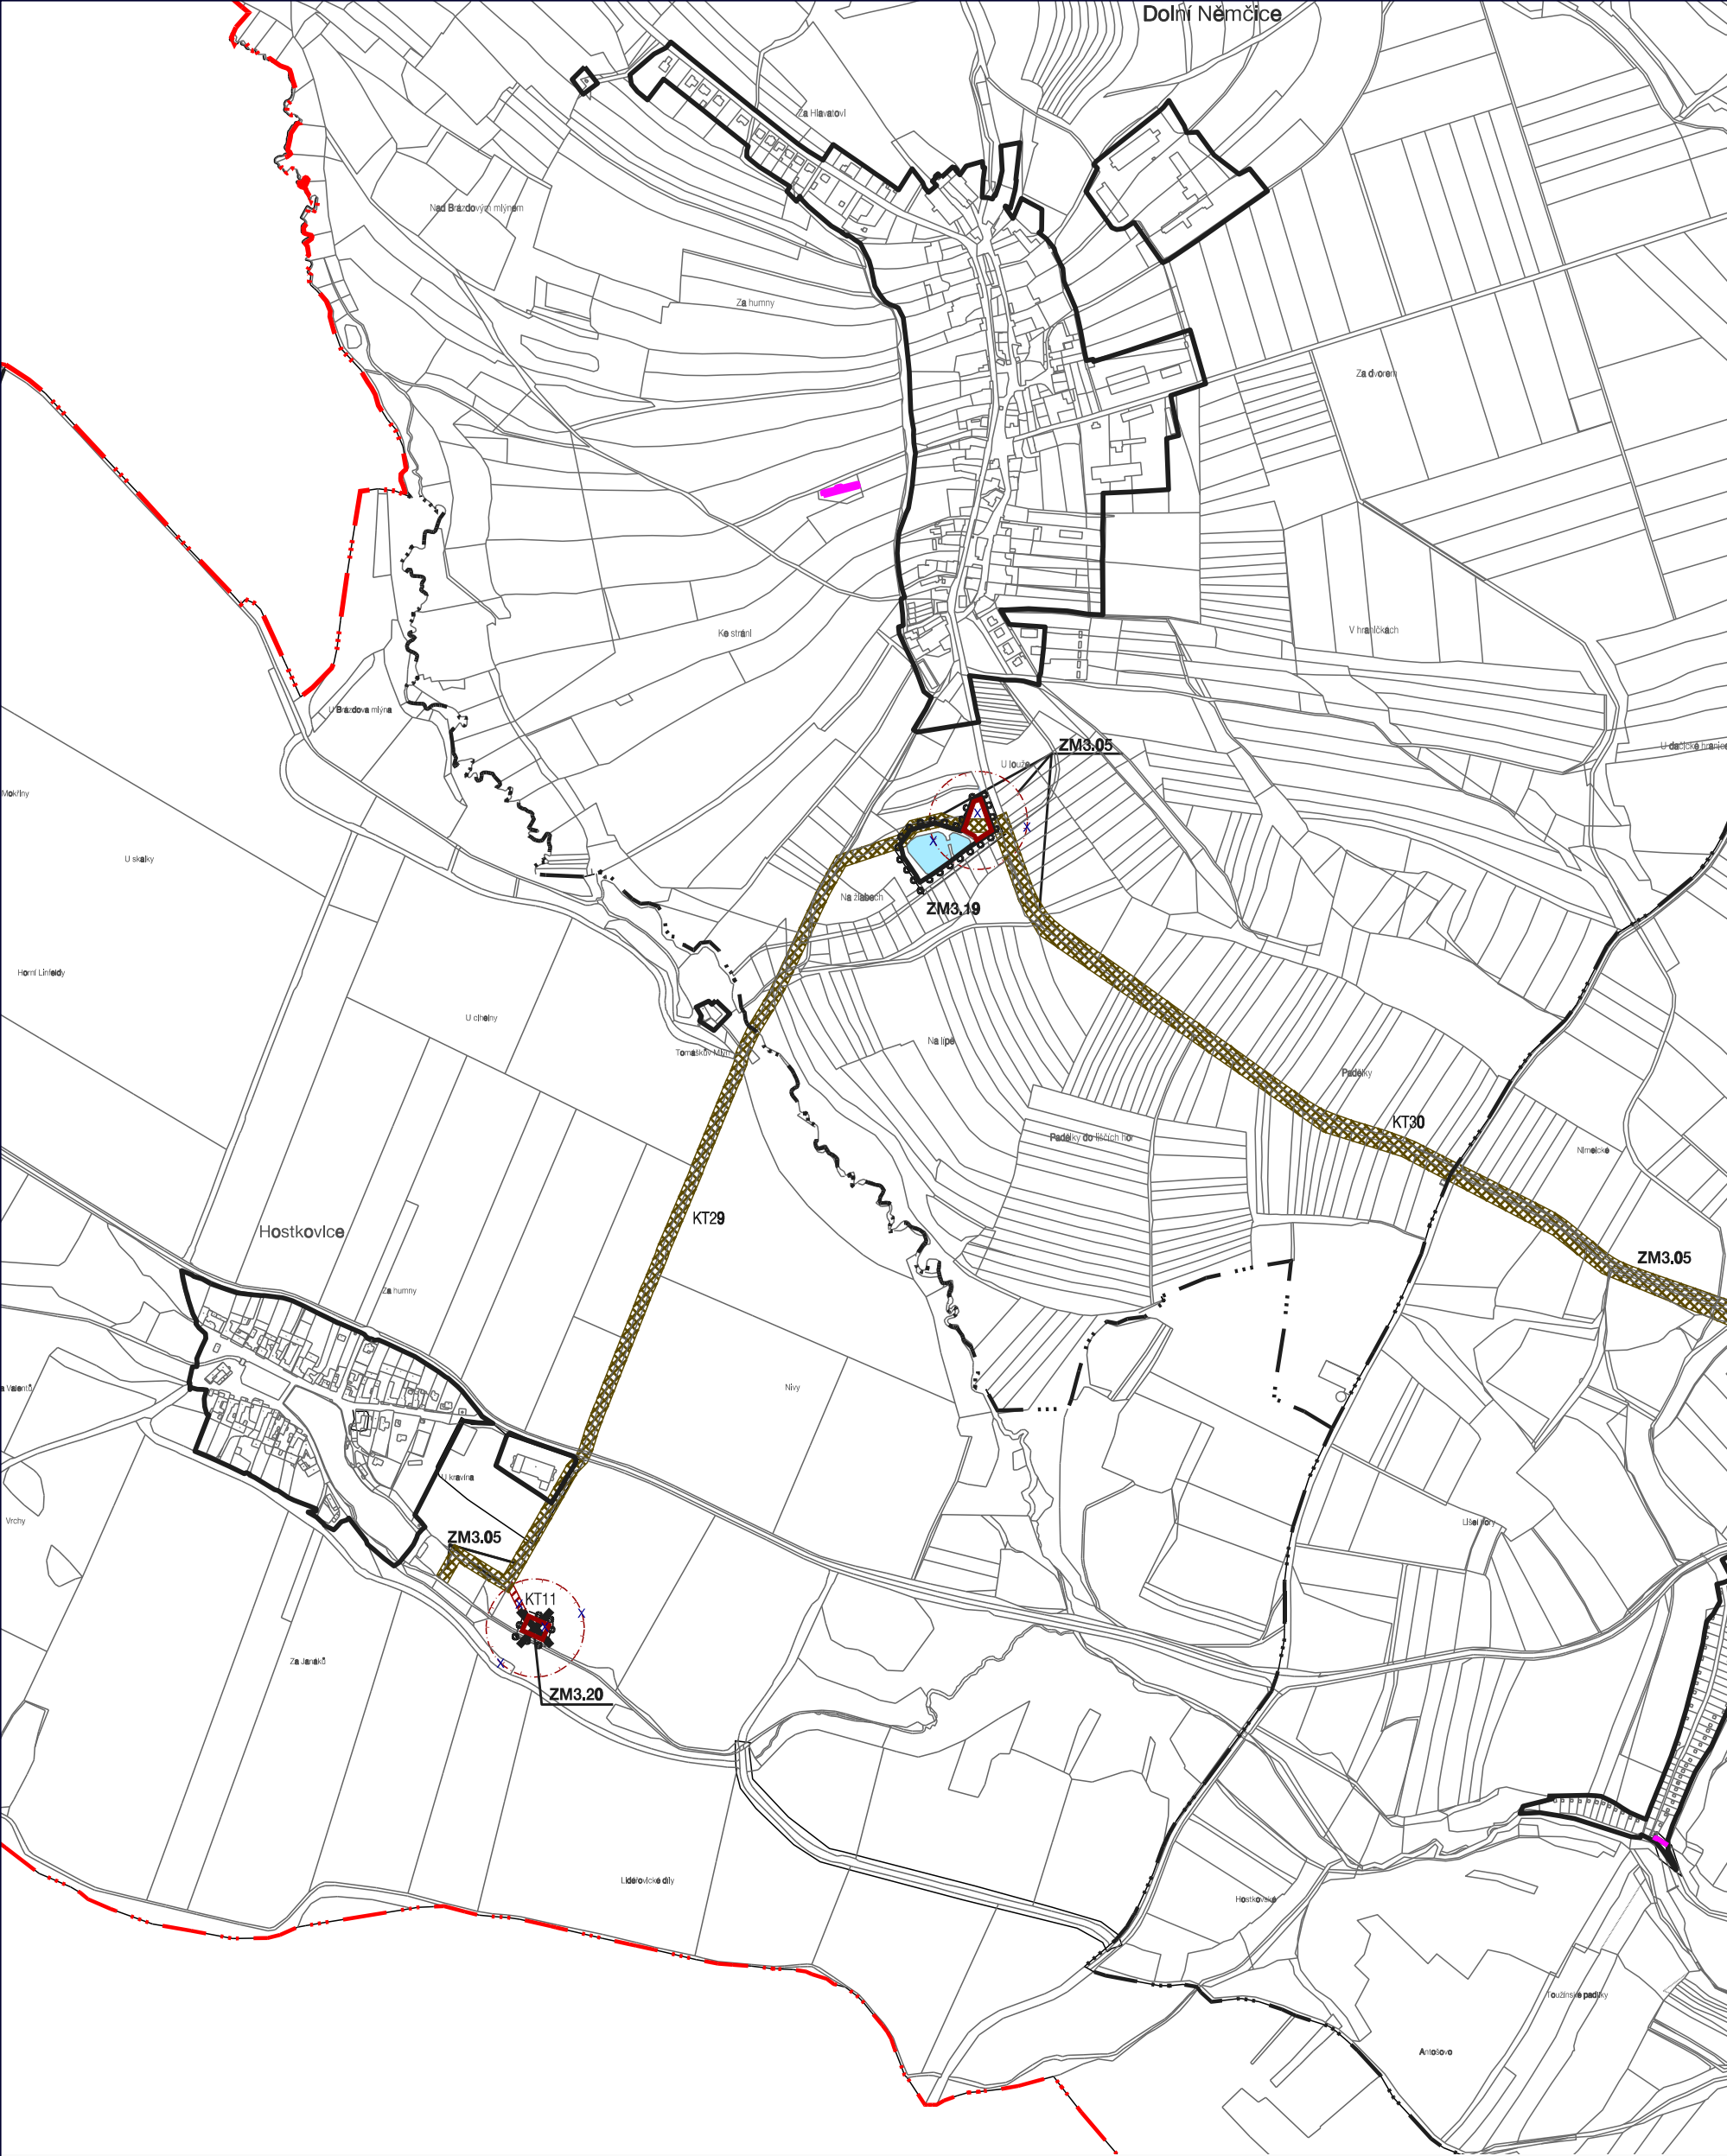

| HRANICE, IDENTIFIKACE PLOCH |  |   |
|-----------------------------|--|---|
|                             | hranice řešeného území města Dačice                  |   |
|                             | hranice katastrálních území místních částí města     |   |
|                             | hranice zastavěného území k 30. 4. 2015              |   |
|                             | aktualizovaná hranice zastavěného území k 31.12.2017 |   |
|                             | rušená část hranice zastavěného území                |   |
|                             | hranice lokalit řešených změnou č.3                  |   |
| <b>ZM3.01</b>               | označení lokalit řešených změnou č.3                 |   |
| ODKANALIZOVÁNÍ              |  |   |
| STAV                        | NÁVRH  |   |
|                             |  | rušení koncepce odkanalizování - čistírna odpadních vod                               |
|                             |  | rušení koncepce odkanalizování - pásmo ochrany prostředí kolem čistírny odpadních vod |
|                             |  | rušení koncepce odkanalizování - koridor pro kanalizaci                               |
|                             |  | nová koncepce odkanalizování - koridor pro kanalizaci                                 |
|                             |  | vodní plochy  |



### ZÁZNAM O ÚČINNOSTI

|  |   |                 |
|--|---|-----------------|
| Správní orgán, který změnu č.2 územního plánu vydal: | Zastupitelstvo města Dačice               |                 |
| Pořadové číslo poslední změny :                      | změna č.2                                 |                 |
| Datum nabytí účinnosti změny č.3 :                   |   |                 |
| Pořizovatel :  | Městský úřad Dačice - odbor stavební úřad | Úřední razítko: |
| Oprávněná úřední osoba pořizovatele:                 | Ing. Ivana Blahová                        |                 |
| Funkce:  | vedoucí oddělení územního plánování       |                 |
| Podpis:  |   |                 |

|                   |   |          |
|-------------------|---|----------|
| Zhotovitel :      | Urbanistické středisko Brno, spol. s r.o. | Razítko: |
| Jméno a příjmení: | Ing. arch. Vanda Ciznerová                |          |
| Funkce:           | hlavní architekt projektu                 |          |
| Podpis:           |   |          |

### TECHNICKÁ INFRASTRUKTURA ODKANALIZOVÁNÍ

|                                  |   |  |
|----------------------------------|---|--|
| ZMĚNA Č. 3 ÚZEMNÍHO PLÁNU DAČICE |   |  |
| EVIDENČNÍ ČÍSLO :                | 217 - 008 - 790   |  |
| ZHOTOVITEL :                     | URBANISTICKÉ STŘEDISKO BRNO, SPOL. S R. O.  |  |
| PROJEKTANTI :                    | ING. ARCH. V. CIZNEROVÁ, ING. ARCH. P. DUCHÁČEK<br>ING. J. HRNČÍŘ, ING. P. VESELÝ, MGR. M. NOVOTNÝ,<br>H. BRYCHTOVÁ |  |
| POŘIZOVATEL :                    | MĚSTSKÝ ÚŘAD DAČICE   |  |
| MĚŘÍTKO :                        | 1: 10 000   |  |
| DATUM :                          | ČERVENEC / 2018   |  |

I. 5b