


Klad listů:
Část 3

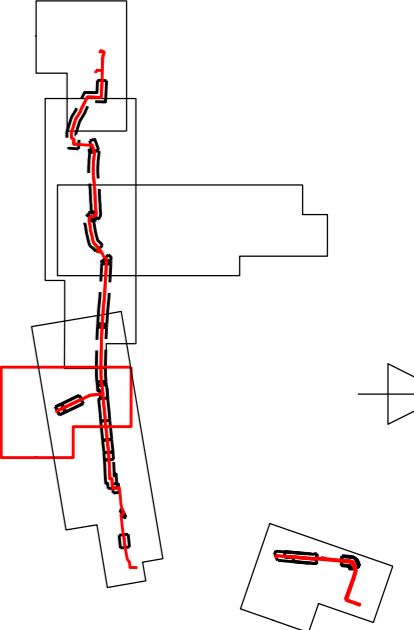

- LEGENDA:
- Nové kabelové vedení VN + HDPE Trubka EG.D
 - Stávající kabelové vedení NN EG.D
 - - - Demontované nadzemní vedení VN EG.D
 - ⊗ Demontovaný sloup EG.D
 - - - Kanalizace - ČEVAK
 - ▬▬▬ Kabelová chránička
 - ▬▬▬ Kabelový žlab
 - - - Kabel SDK - Železnice
 - - - Kabel SDK - CETIN
 - - - Kabel VO - Město
 - - - Vodovod - ČEVAK

Stávající inženýrské sítě jsou zakresleny pouze orientačně, před zahájením stavby nutno vytyčit.

Veskerá práva k tomuto dokumentu patří výhradně společnosti VOLTCOM, spol. s r. o.. Bez jejího souhlasu nesmí být kopírován, předán třetím osobám ani jiným způsobem zneužit

Allrights to this document reserved to VOLTCOM, spol. s r. o.. Unauthorized disclosure or reproduction prohibited. Not to be used in any way harmful to a/m company.

SÚ: Dačice	Projektant: Daniel Šperker		
MÚ: Dačice	Kontroloval: Ing. Miroslav Němec		
Číslo stavby: 1040016868	Schválil: Ing. Miroslav Němec		
NÁZEV: Dačice, přepojení Okruhu západ - VN, TS	Stupeň PD: DUR	Měřítko: 1:500	Formát: A3
MÍSTO: Dačice, ulice Vápovska a území mezi Moravskou Dyjí a železniční tratí od Vápovske ulice k Družstevní			
Koordináční situační výkres - část 3		Datum: 05/2023	Výkres č.: C3.3
INVESTOR: EG.D, a. s., Lidická 1873/36, Černé Pole, 602 00 Brno		Výrobní číslo: Y021-01	