


ÚZEMNÍ PLÁN HORNÍ SLATINA

KOORDINAČNÍ VÝKRES

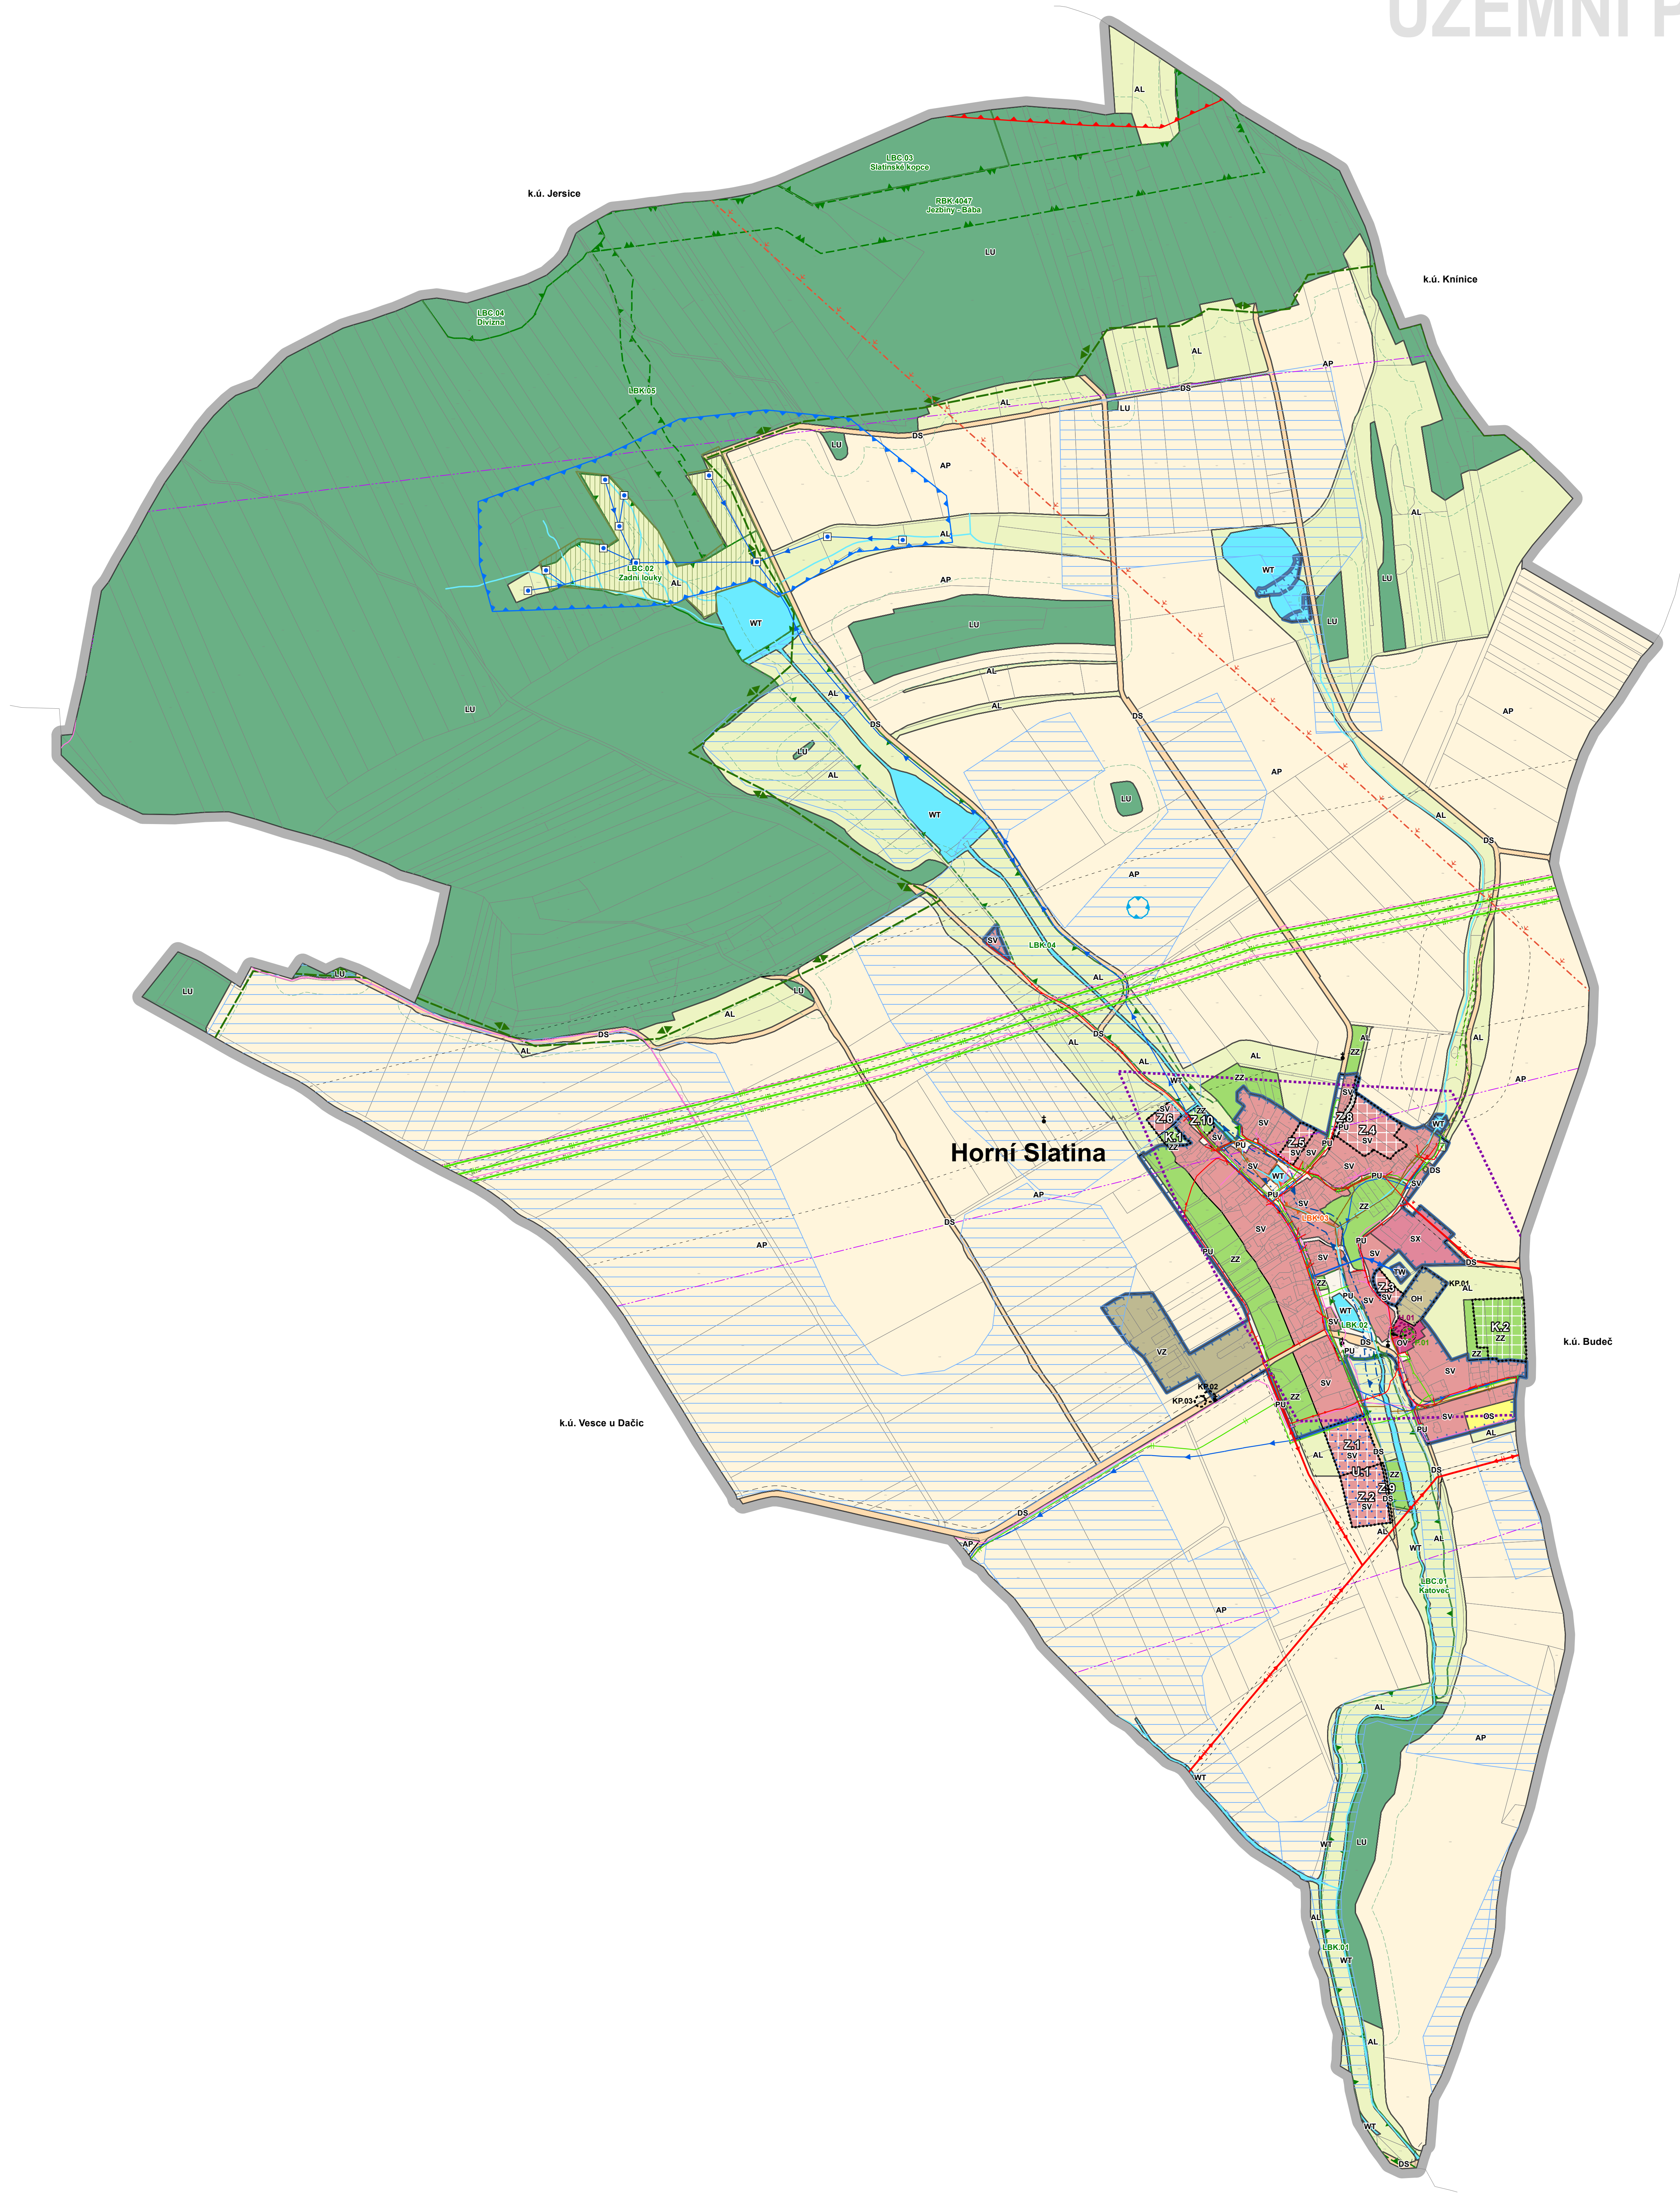

LEGENDA - KOORDINAČNÍ VÝKRES

	HRANICE ŘEŠENÉHO ÚZEMÍ (k.ú. Horní Slatina)
	HRANICE ZASTAVĚNÉHO ÚZEMÍ K DATU 30.11.2024
	ZASTAVITELNÉ PLOCHY
	PLOCHY ZMĚN V KRAJINĚ
	ČÁSTI ÚZEMNÍHO PLÁNU S PRVKY REGULAČNÍHO PLÁNU

OCHRANA KULTURNÍCH A PŘÍRODNÍCH HODNOT A LIMITŮ VYUŽITÍ ÚZEMÍ

	PAMÁTKY MÍSTNÍHO VÝZNAMU (KŘÍŽE, BOŽÍ MUKA)
	HISTORICKY VÝZNAMNÁ STAVBA - KOSTEL SV. JILJÍ
	NEMOVITÁ KULTURNÍ PAMÁTKA - KOSTEL SV. JILJÍ
	NEMOVITÁ KULTURNÍ PAMÁTKA - VÝKLENKOVÁ KAPLE SV. ANTONINA
	NEMOVITÁ KULTURNÍ PAMÁTKA - PAMĚTNÍ KÁMEN
	PAMÁTNÝ STROM - SLATINSKÁ LÍPA
	BIOTOP VYBRANÝCH ZVLÁŠTĚ CHRÁNĚNÝCH DRUHŮ VELKÝCH SAVCŮ

ÚZEMNÍ SYSTÉM EKOLOGICKÉ STABILITY

FUNKČNÍ	K. ZAŘADĚNÍ	
	LBC 01	LOKÁLNÍ BIOCENTRUM
	LBC 01	LOKÁLNÍ BIOKORIDOR
	RBK 4047	REGIONÁLNÍ BIOKORIDOR

PLOCHY S ROZDILNÝM ZPŮSOBEM VYUŽITÍ (RZV)

STAV	NÁVRH	ÚZEMNÍ REZERVA	
SV	SV		SMÍŠENÉ OBYTNÉ VENKOVSKÉ
SX			SMÍŠENÉ OBYTNÉ JINÉ
OV			OBČANSKÉ VYBAVENÍ VEŘEJNÉ
OH			OBČANSKÉ VYBAVENÍ HRBITOVY
OS			OBČANSKÉ VYBAVENÍ SPORT
PU	PU		VEŘEJNÁ PROSTRANSTVÍ VŠEOBECNÁ
ZZ	ZZ		ZELEN ZAHRADNÍ A SADOVÁ
DS	DS		DOPRAVA SILNIČNÍ
TW			VOVNÍ HOSPODÁŘSTVÍ
VZ			VÝROBA ZEMĚDĚLSKÁ A LESNICKÁ
WT			VODNÍ A VODNÍCH TOKŮ
AP			ORNÁ PŮDA
LU			LESNÍ VŠEOBECNÉ
AL			TRVALE TRAVNÍ POROSTY

LIMITY A HODNOTY

	ÚZEMÍ S ARCHEOLOGICKÝMI NÁLEZY KATEGORIE II (PŘEDPOKLÁDANÁ ÚZEMÍ)
	VZDÁLENOST 30 M OD OKRAJE PUPFL
	MELIORACE PLOŠNÉ
	MELIORACE LINIOVÉ
	VODOVOD
	KANALIZACE
	VEDENÍ VN ELEKTRICKÉ ENERGIE
	VEDENÍ NN ELEKTRICKÉ ENERGIE
	VTL PLYNOVOD
	STL PLYNOVOD
	KABEL KATODOVÉ OCHRANY (PKO KABEL)
	STANICE KATODOVÉ OCHRANY
	ANODA HORIZONTÁLNÍ
	RADIORELEOVÁ TRASA
	SČELOVACÍ SÍŤ
	CYKLOTRASA
	OCHRANNÁ PÁSMO TRAS DOPRAVNÍ INFRASTRUKTURY
	OCHRANNÁ A BEZPEČNOSTNÍ PÁSMO TRAS TECHNICKÉ INFRASTRUKTURY
	PIETNÍ PÁSMO
	KORIDOR VZDUŠNÉHO PROSTORU PRO LETÁNÍ V MALÝCH A PRŮMĚRNÝCH VÝŠKÁCH LX TR
	VODNÍ ZDROJ
	OCHRANNÉ PÁSMO VODNÍHO ZDROJE I. STUPNĚ
	OCHRANNÉ PÁSMO VODNÍHO ZDROJE II. STUPNĚ
	OCHRANNÉ PÁSMO VODNÍHO ZDROJE - NEROZLIŠENO
	ZÁPLAVOVÉ ÚZEMÍ S PERIODICITOU 100 LET
	VÝZNAMNÝ KRAJINNÝ PRVEK REGISTROVANÝ
	OCHRANNÉ PÁSMO PAMÁTNÉHO STROMU
	VODNÍ TOKY

ZÁZNAM O ÚČINNOSTI ÚZEMNÍ PLÁNOVACÍ DOKUMENTACE

NÁZEV DOKUMENTACE	Územní plán Horní Slatina
SPRÁVNÍ ORGÁN VYDÁVAJÍCÍ ÚZEMNÍ PLÁN	Zastupitelstvo obce Horní Slatina
DATUM NABYTÍ ÚČINNOSTI	
	POŘIZOVATEL Městský úřad Dačice Odbor stavební úřad úsek územního plánování
	OPRAVNĚNÁ ÚŘEDNÍ OSOBA POŘIZOVATELE Ing. Irena Nevrlá

ODŮVODNĚNÍ ÚZEMNÍHO PLÁNU

DISPROJEKT

ARCHITECTS

DISprojekt s.r.o.

HAVLČKOVO NÁBŘ. 131/37, 674 01 TŘEBÍČ
IČO 60715227 DIČ CZ60715227
E-MAIL: DISPROJEKT@VOLNY.CZ
TEL: +420 603 522 531