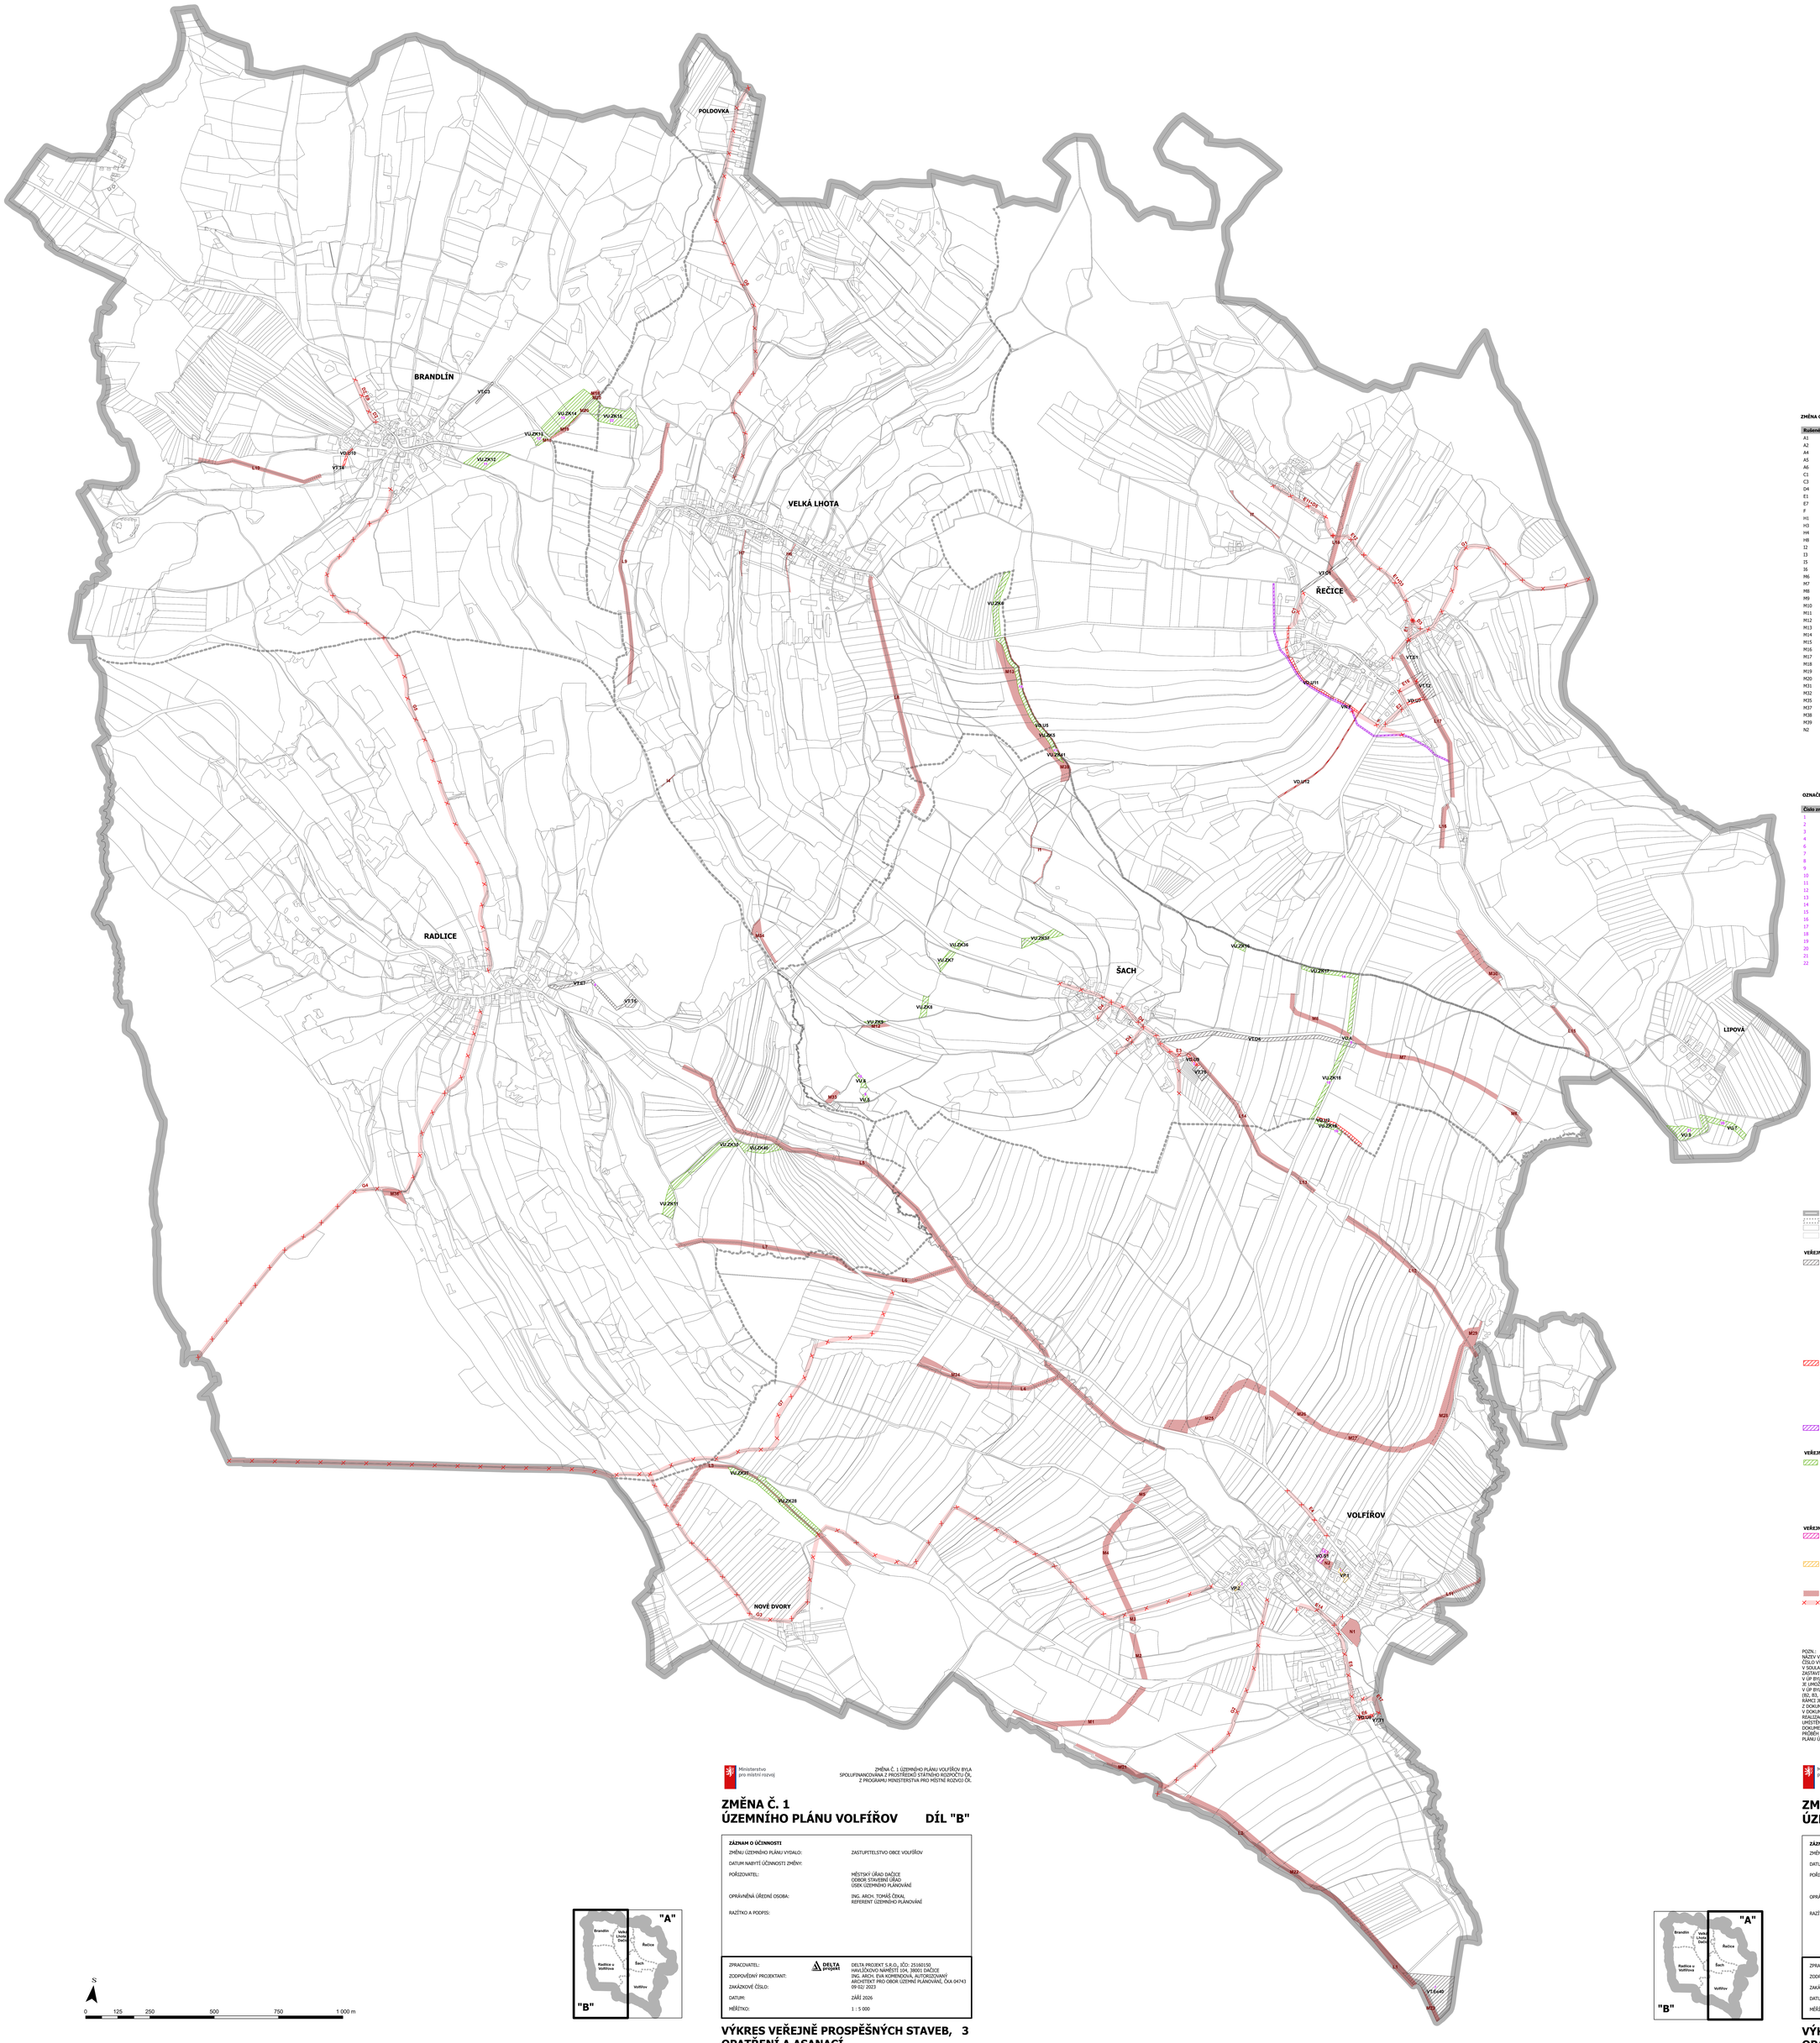

ZMĚNA OZNAČENÍ VPS A VPO

Rušení	Nové označení
A1	VT.T1
A2	VT.T2
A4	VT.T4
A5	VT.T5
A6	VT.T6
C1	VT.C1
C3	VT.C3
D4	VT.D4
E1	VT.E1
E7	VT.E7
F	VN.F
H1	VD.U7
H3	VD.U9
H4	VD.U8
H8	VD.U10
I2	VD.U5
I3	VD.U2
I5	VD.U11
J6	VD.U12
M6	VU.ZK19
M7	VU.ZK18
M8	VU.ZK17
M9	VU.ZK16
M10	VU.ZK7
M11	VU.ZK8
M12	VU.ZK9
M13	VU.ZK5
M14	VU.ZK6
M15	VU.ZK10
M16	VU.ZK11
M17	VU.ZK12
M18	VU.ZK13
M19	VU.ZK14
M20	VU.ZK15
M31	VU.ZK36
M32	VU.ZK37
M35	VU.ZK40
M37	VU.ZK27
M38	VU.ZK28
M39	VU.ZK41
N2	VO.S1

OZNAČENÍ A POPIS ZMĚN

Číslo změny	Nové označení	Popis změny
1	VP.1	Vytvoření VPS pro realizaci veřejného prostranství
2	VP.2	Vytvoření VPS pro realizaci veřejného prostranství
3	VD.U9	Úprava trasy plochy tak, aby zde bylo možné vybudovat komunikaci a situovat sítě TI
4	VN.F	Úprava tvaru vlivem doplnění zastavitelných ploch v jižní části obce
6	VT.E7	Úprava tvaru koridoru dle aktuální mapy KN
7	VT.E640	Doplnění koridoru pro vedení ZVN 400 kV Kočín - Slavětice vycházející z nadřazené ÚPD
8	VU.4	Uvedení průběhu LBK do souladu s Plánem ÚSES
9	VU.5	Uvedení průběhu LBK do souladu s Plánem ÚSES
10	VU.6	Uvedení průběhu LBK do souladu s Plánem ÚSES
11	VU.ZK12	Uvedení tvaru NRBK do souladu se ZÚR
12	VU.ZK13	Uvedení tvaru NRBK do souladu se ZÚR
13	VU.ZK14	Uvedení tvaru NRBK do souladu se ZÚR
14	VU.ZK17	Uvedení průběhu LBK do souladu s Plánem ÚSES
15	VU.ZK18	Uvedení průběhu LBK do souladu s Plánem ÚSES
16	VU.ZK19	Uvedení průběhu LBK do souladu s Plánem ÚSES
17	VU.ZK41	Uvedení průběhu LBK do souladu s Plánem ÚSES
18	VU.ZK5	Uvedení průběhu LBK do souladu s Plánem ÚSES
19	VO.S1	Změna z předkupního práva na vlastnitví
20	VU.7	Uvedení průběhu LBK do souladu s Plánem ÚSES
21	VU.8	Uvedení průběhu LBK do souladu s Plánem ÚSES
22	VU.ZK15	Uvedení tvaru NRBK do souladu se ZÚR

HRANICE ŘEŠENÉHO ÚZEMÍ
HRANICE KATASTRÁLNÍCH ÚZEMÍ
HRANICE PARCEL DLE KN
VNITŘNÍ KRESBA DLE KN

VEŘEJNĚ PROSPĚŠNÉ STAVBY S MOŽNOSTÍ VYVLASTNĚNÍ

PLOŠNÉ VYMEZENÍ VPS TECHNICKÉ INFRASTRUKTURY S MOŽNOSTÍ VYVLASTNĚNÍ

VT.T1 ČOV - VOLFÍŘOV
VT.T2 ČOV - ŘEČICE
VT.T4 ČOV - BRANDLÍN
VT.T5 ČOV - RADLICE U VOLFÍŘOVA
VT.T6 ČOV - ŠACH

VT.C1 VEDENÍ VN VČETNĚ UMÍSTĚNÍ TRAFOSTANICE, ŘEČICE
VT.C3 VEDENÍ VN VČETNĚ UMÍSTĚNÍ TRAFOSTANICE, BRANDLÍN

VT.E640 KORIDOR PRO VEDENÍ ZVN 400 kV KOČÍN - SLAVĚTICE

VT.D4 VODOVODNÍ ŘAD DO SÍDLA ŠACH

VT.E1 SPLAŠKOVÁ KANALIZACE ŘEČICE
VT.E7 SPLAŠKOVÁ KANALIZACE RADLICE K ČOV

VPS DOPRAVNÍ INFRASTRUKTURY S MOŽNOSTÍ VYVLASTNĚNÍ

VD.U7 MÍSTNÍ KOMUNIKACE - ŘEČICE K ČOV + KANALIZAČNÍ ŘAD K ČOV
VD.U9 MÍSTNÍ KOMUNIKACE - ŠACH K ČOV + KANALIZAČNÍ ŘAD K ČOV
VD.U8 MÍSTNÍ KOMUNIKACE - VOLFÍŘOV K ČOV + KANALIZAČNÍ ŘAD K ČOV
VD.U10 MÍSTNÍ KOMUNIKACE - BRANDLÍN K ČOV + KANALIZAČNÍ ŘAD K ČOV
VD.U5 ÚČELOVÁ KOMUNIKACE DO SÍDLA ŠACH - VYSÍLAČ BTS - NA SILNICI II/408 V K. Ú. ŘEČICE
VD.U2 PROPOJENÍ LESNÍCH CEST NA SILNICI III/4083 V K. Ú. ŠACH
VD.U11 ÚČELOVÁ KOMUNIKACE PODÉL ODTOKOVÉHO ŽLABU ZA STÁVAJÍCÍ ZÁSTAVBOU V ŘEČICI
VD.U12 ÚČELOVÁ KOMUNIKACE K PROPOJENÍ STÁVAJÍCÍ SÍTĚ KOMUNIKACÍ V K. Ú. ŘEČICE

VPS SLOUŽÍCÍ KE SNIŽOVÁNÍ NEBEZPEČÍ V ÚZEMÍ
VN.F PROTIPOVODŇOVÝ ODTOKOVÝ KANÁL

VEŘEJNĚ PROSPĚŠNÁ OPATŘENÍ S MOŽNOSTÍ VYVLASTNĚNÍ

VPO PRO ZALOŽENÍ PRVKŮ ÚSES S MOŽNOSTÍ VYVLASTNĚNÍ

VU.ZK10, VU.ZK11, VU.ZK40	LBK.10b
VU.ZK12, VU.ZK13, VU.ZK14, VU.ZK15	NRBK.121-2
VU.5, VU.4, VU.ZK7, VU.ZK8, VU.ZK9, VU.ZK36, VU.ZK37	LBK.14
VU.ZK16, VU.ZK17, VU.ZK18, VU.ZK19, VU.4	LBK.15
VU.7, VU.8	LBK.24
VU.ZK5, VU.ZK6, VU.ZK41	LBK.18
VU.ZK27, VU.ZK28	LBK.3

VEŘEJNĚ PROSPĚŠNÉ STAVBY S MOŽNOSTÍ VYVLASTNĚNÍ

VEŘEJNĚ PROSPĚŠNÉ STAVBY OBČANSKÉHO VYBAVENÍ S MOŽNOSTÍ VYVLASTNĚNÍ
VO.S1 VEŘEJNÉ HŘIŠTĚ P31 V K. Ú. VOLFÍŘOV

VEŘEJNĚ PROSPĚŠNÉ STAVBY VEŘEJNÝCH PROSTRANSTVÍ S MOŽNOSTÍ VYVLASTNĚNÍ
VP.1 VEŘEJNÉ PROSTRANSTVÍ P72 V K. Ú. VOLFÍŘOV
VP.2 VEŘEJNÉ PROSTRANSTVÍ F67 V K. Ú. VOLFÍŘOV

RUŠENÉ PLOŠNÉ VYMEZENÍ VEŘEJNĚ PROSPĚŠNÉ STAVBY A VEŘEJNĚ PROSPĚŠNÁ OPATŘENÍ
RUŠENÉ LINEOVÉ VYMEZENÍ VEŘEJNĚ PROSPĚŠNÉ STAVBY

POZN.:
NÁZEV VÝKRESU BYL UVEDEN DO SOULADU S PLATNOU LEGISLATIVOU.
ČÍSLO VÝKRESU BYLO ZMĚNĚNO Z "4" NA "3".
V SOULADU S AKTUÁLNÍ LEGISLATIVOU BYLA Z TOHOTO VÝKRESU VYŘÁTA HRANICE ZASTAVĚNÉHO ÚZEMÍ A ZASTAVITELNÝCH PLOCH.
V ÚP BYLA ZRUŠENA VEŘEJNĚ PROSPĚŠNÁ OPATŘENÍ PRO REVITALIZACI VODNÍCH TOKŮ - REVITALIZACE VODNÍCH TOKŮ JE UMOŽNĚNA V RÁMCI PODMÍNEK VYUŽITÍ JEDNOTLIVÝCH PLOCH S RZV.
V ÚP BYLY PRO PŘÍLIŠNOU PODROBNOST NEODPOVÍDAJÍCÍ MĚŘÍTKU ÚP ZRUŠENY VPS PRO UMÍSTĚNÍ TRAFOSTANIC (B2, B3, B4) - JEJICH SITUOVÁNÍ JE UMOŽNĚNO V RÁMCI VYMEZENÝCH KORIDORŮ TECHNICKÉ INFRASTRUKTURY, ČI V RÁMCI JEDNOTLIVÝCH PLOCH S RZV.
Z DOKUMENTACE BYLO PRO NEJASNOST VYŘÁTO VYMEZENÍ KORIDORŮ PRO CYKLOSTEZKY.
V DOKUMENTACI BYLO PRO PŘÍLIŠNOU PODROBNOST NEODPOVÍDAJÍCÍ MĚŘÍTKU ÚP ZRUŠENO VYMEZENÍ VPS PRO REALIZACI CYKLOKORIDORŮ (T1, T2) - JEJICH BUDOVÁNÍ JE UMOŽNĚNO V RÁMCI JEDNOTLIVÝCH PLOCH S RZV.
UMÍSTĚNÍ ČERPACÍ STANICE KANALIZACE BYLO PRO PŘÍLIŠNOU PODROBNOST NEODPOVÍDAJÍCÍ MĚŘÍTKU ÚP Z DOKUMENTACE VYŘÁTO, V PODMÍNKÁCH VYUŽITÍ JEDNOTLIVÝCH PLOCH JE BLÍŽ PŘÍPUSTNÉ UMÍSTĚNÍ UMOŽNĚNO.
PRŮBĚH JEDNOTLIVÝCH KORIDORŮ A TVAR PLOCH VPS A VPO BYL ZPŘESNĚN NA ZÁKLADĚ AKTUÁLNÍ MAPY KN, ZÚR, PLÁNU ÚSES PRO ORP DAČICE A PLÁNU ROZVODE VODOVODŮ A KANALIZACÍ DNOČESKÉHO KRAJE.

S
0 125 250 500 750 1 000 m

Ministerstvo pro místní rozvoj

ZMĚNA Č. 1 ÚZEMNÍHO PLÁNU VOLFÍŘOV BYLA SPOLUFINANCOVÁNA Z PROSTŘEDKŮ STÁTNÍHO ROZPOČTU ČR, Z PROGRAMU MINISTERSTVA PRO MÍSTNÍ ROZVOJ ČR.

ZMĚNA Č. 1 ÚZEMNÍHO PLÁNU VOLFÍŘOV DÍL "B"

ZÁZNAM O ÚČINNOSTI

ZMĚNU ÚZEMNÍHO PLÁNU VYDALO:	ZASTUPITELSTVO OBCE VOLFÍŘOV
DATUM NABYTÍ ÚČINNOSTI ZMĚNY:	
POŘIZOVATEL:	MĚSTSKÝ ÚŘAD DAČICE ODBOR STAVEBNÍ ÚŘAD ÚSEK ÚZEMNÍHO PLÁNOVÁNÍ
OPRÁVNĚNÁ ÚŘEDNÍ OSOBA:	ING. ARCH. TOMÁŠ ČIKAL REFERENT ÚZEMNÍHO PLÁNOVÁNÍ
RAZÍTKO A PODPIS:	
ZPRACOVATEL:	DELTA PROJEKT S.R.O., IČO: 25160150 HAVLÍČKOVO NÁMĚSTÍ 104, 38001 DAČICE
ZODPOVĚDNÝ PROJEKTANT:	ING. ARCH. EVA KOMENDOVÁ, AUTORIZOVANÝ ARCHITEKT PRO OBOR ÚZEMNÍ PLÁNOVÁNÍ, ČKA 04743
ZAKÁZKOVÉ ČÍSLO:	09 02/ 2023
DATUM:	ZÁŘÍ 2026
MĚŘÍTKO:	1 : 5 000

VÝKRES VEŘEJNĚ PROSPĚŠNÝCH STAVEB, OPATŘENÍ A ASANACÍ 3

Ministerstvo pro místní rozvoj

ZMĚNA Č. 1 ÚZEMNÍHO PLÁNU VOLFÍŘOV BYLA SPOLUFINANCOVÁNA Z PROSTŘEDKŮ STÁTNÍHO ROZPOČTU ČR, Z PROGRAMU MINISTERSTVA PRO MÍSTNÍ ROZVOJ ČR.

ZMĚNA Č. 1 ÚZEMNÍHO PLÁNU VOLFÍŘOV DÍL "A"

ZÁZNAM O ÚČINNOSTI

ZMĚNU ÚZEMNÍHO PLÁNU VYDALO:	ZASTUPITELSTVO OBCE VOLFÍŘOV
DATUM NABYTÍ ÚČINNOSTI ZMĚNY:	
POŘIZOVATEL:	MĚSTSKÝ ÚŘAD DAČICE ODBOR STAVEBNÍ ÚŘAD ÚSEK ÚZEMNÍHO PLÁNOVÁNÍ
OPRÁVNĚNÁ ÚŘEDNÍ OSOBA:	ING. ARCH. TOMÁŠ ČIKAL REFERENT ÚZEMNÍHO PLÁNOVÁNÍ
RAZÍTKO A PODPIS:	
ZPRACOVATEL:	DELTA PROJEKT S.R.O., IČO: 25160150 HAVLÍČKOVO NÁMĚSTÍ 104, 38001 DAČICE
ZODPOVĚDNÝ PROJEKTANT:	ING. ARCH. EVA KOMENDOVÁ, AUTORIZOVANÝ ARCHITEKT PRO OBOR ÚZEMNÍ PLÁNOVÁNÍ, ČKA 04743
ZAKÁZKOVÉ ČÍSLO:	09 02/ 2023
DATUM:	ZÁŘÍ 2026
MĚŘÍTKO:	1 : 5 000

Digitálně podepsal Ing. arch. Eva Komendová
Datum: 2026.09.09 08:07:08 +02'00'

VÝKRES VEŘEJNĚ PROSPĚŠNÝCH STAVEB, OPATŘENÍ A ASANACÍ 3