


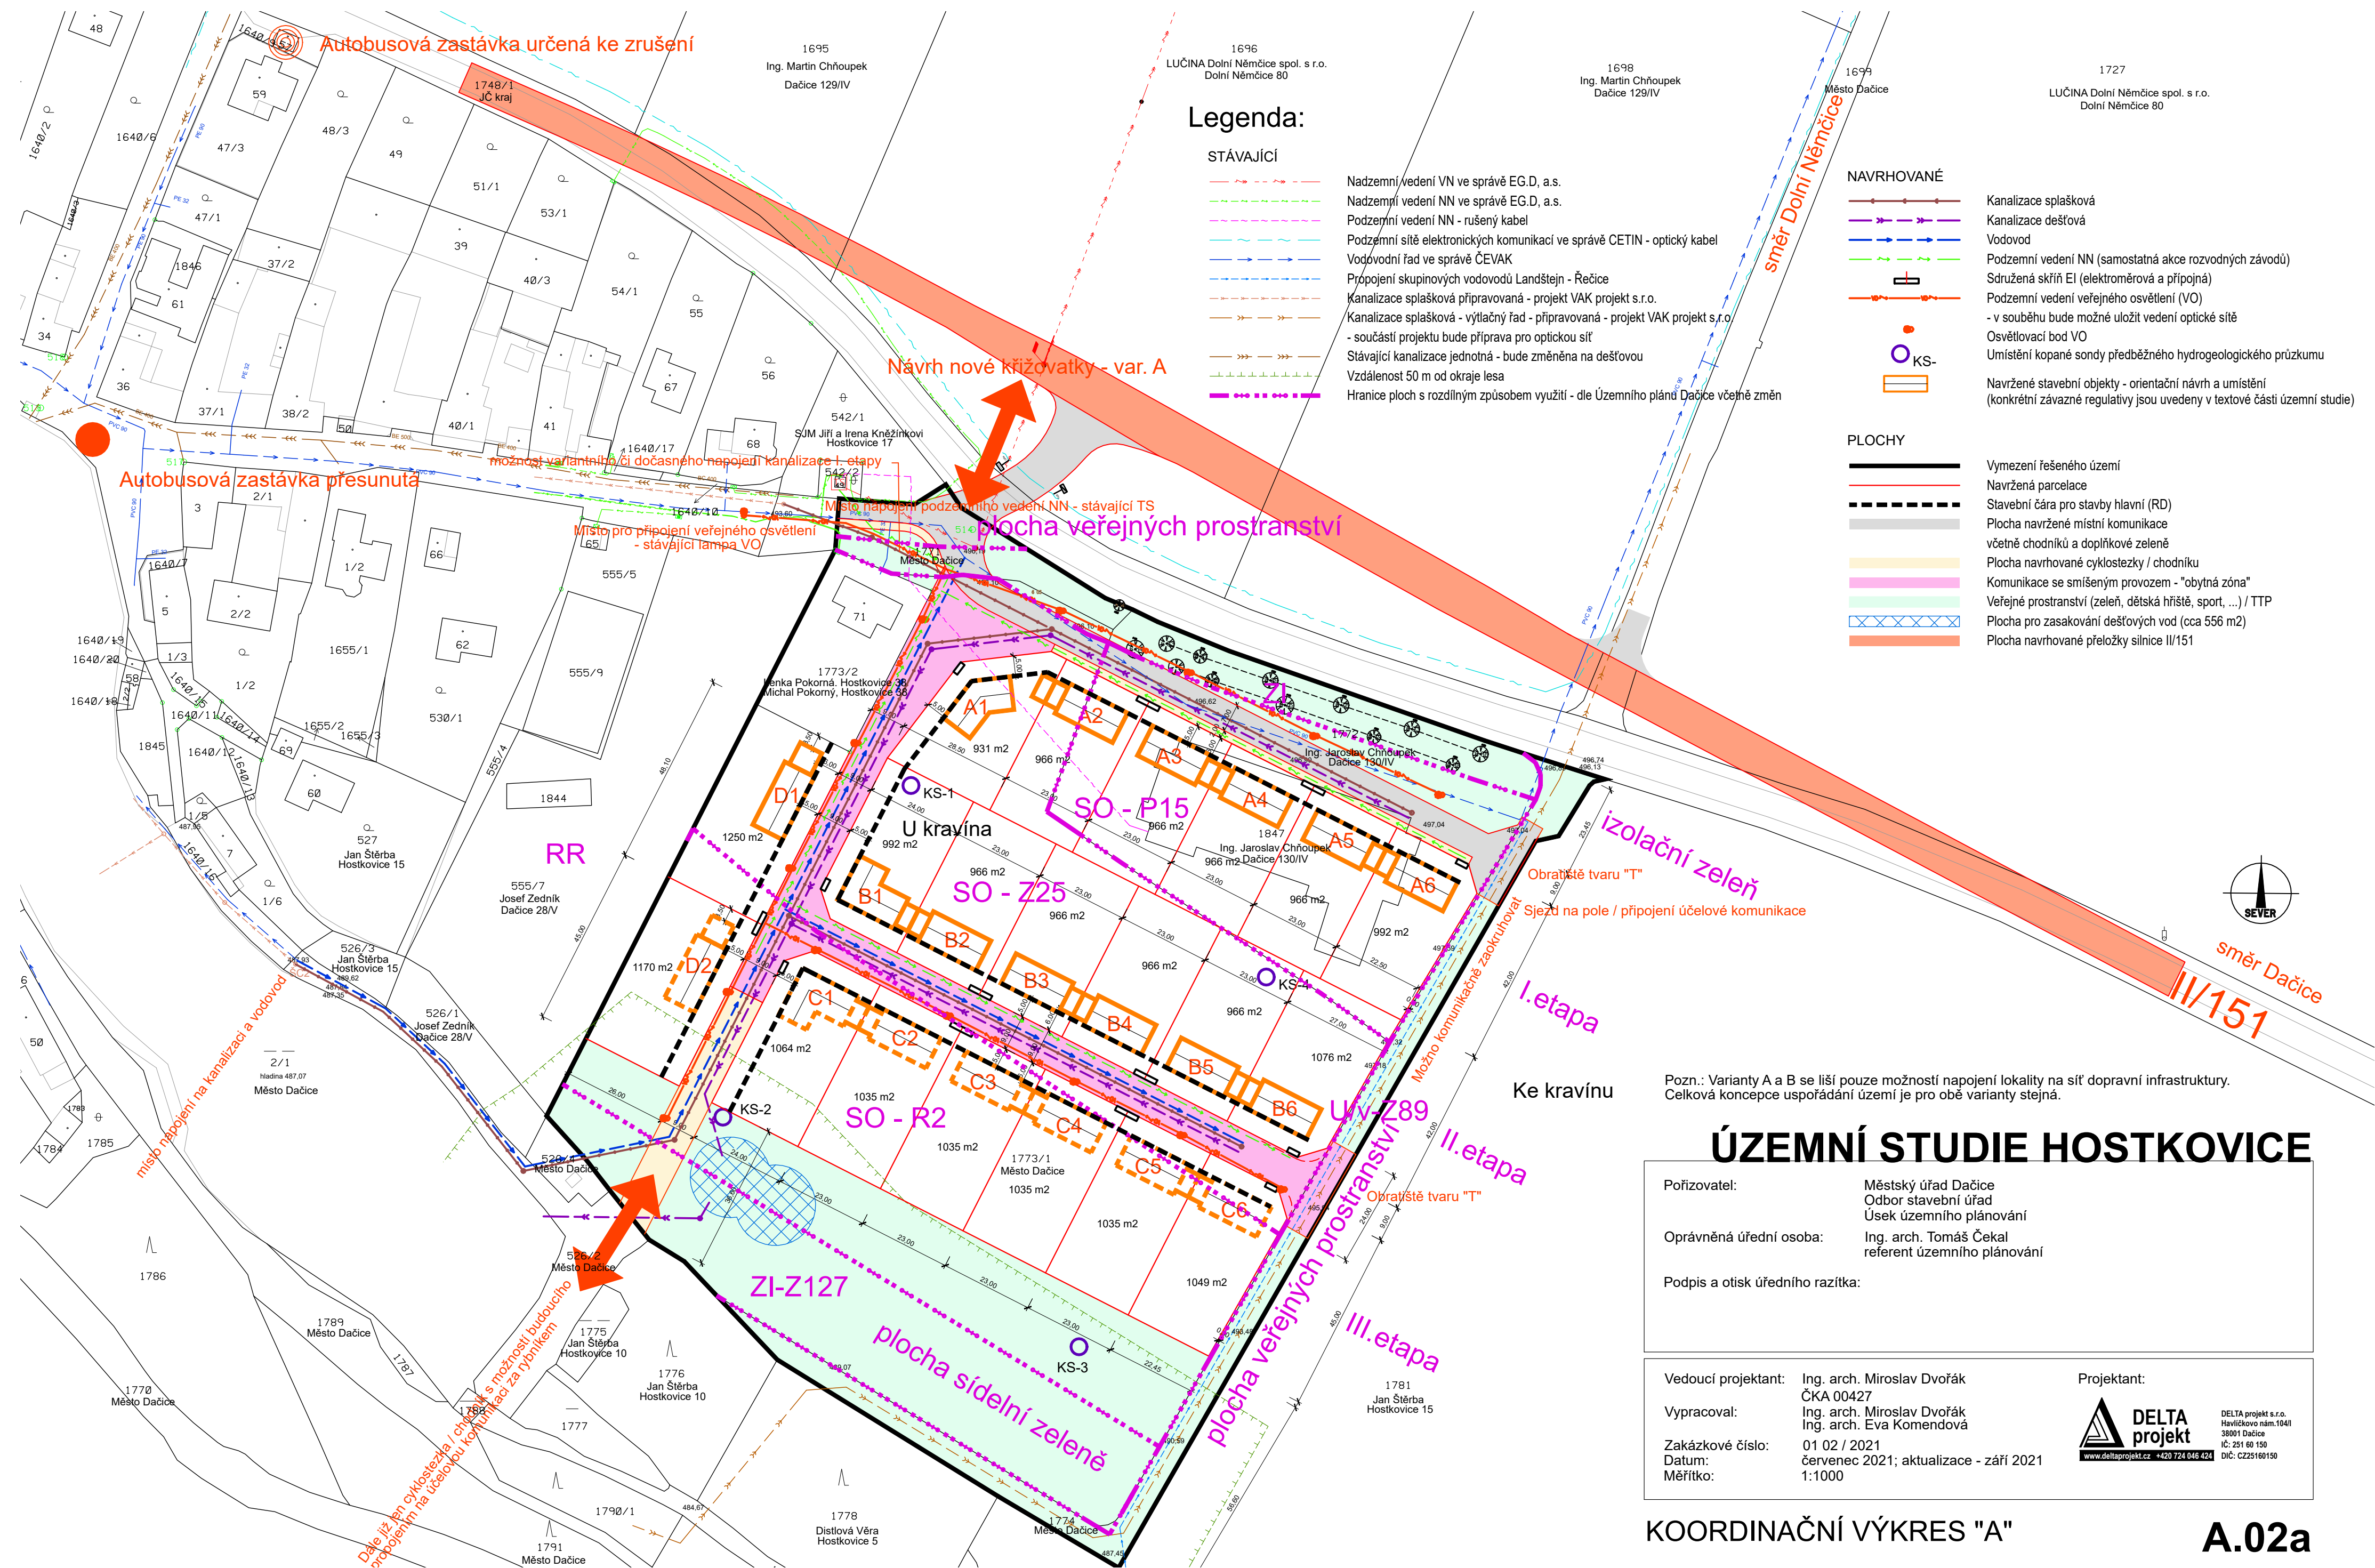

Pozn.: Varianty A a B se liší pouze možnostmi napojení lokality na síť dopravní infrastruktury. Celková koncepce uspořádání území je pro obě varianty stejná.

ÚZEMNÍ STUDIE HOSTKOVICE

Pořizovatel:	Městský úřad Dačice Odbor stavební úřad Úsek územního plánování
Oprávněná úřední osoba:	Ing. arch. Tomáš Čekal referent územního plánování
Podpis a otisk úředního razítka:	

Vedoucí projektant:	Ing. arch. Miroslav Dvořák ČKA 00427	Projektant:	DELTA projekt s.r.o. Havlíčkovy nám. 1041 38001 Dačice IČ: 251 60 150 DIČ: CZ25160150
Vypracoval:	Ing. arch. Miroslav Dvořák Ing. arch. Eva Komendová		
Zakázkové číslo:	01 02 / 2021		
Datum:	červenec 2021; aktualizace - září 2021		
Měřítko:	1:1000		

KOORDINAČNÍ VÝKRES "A"

A.02a