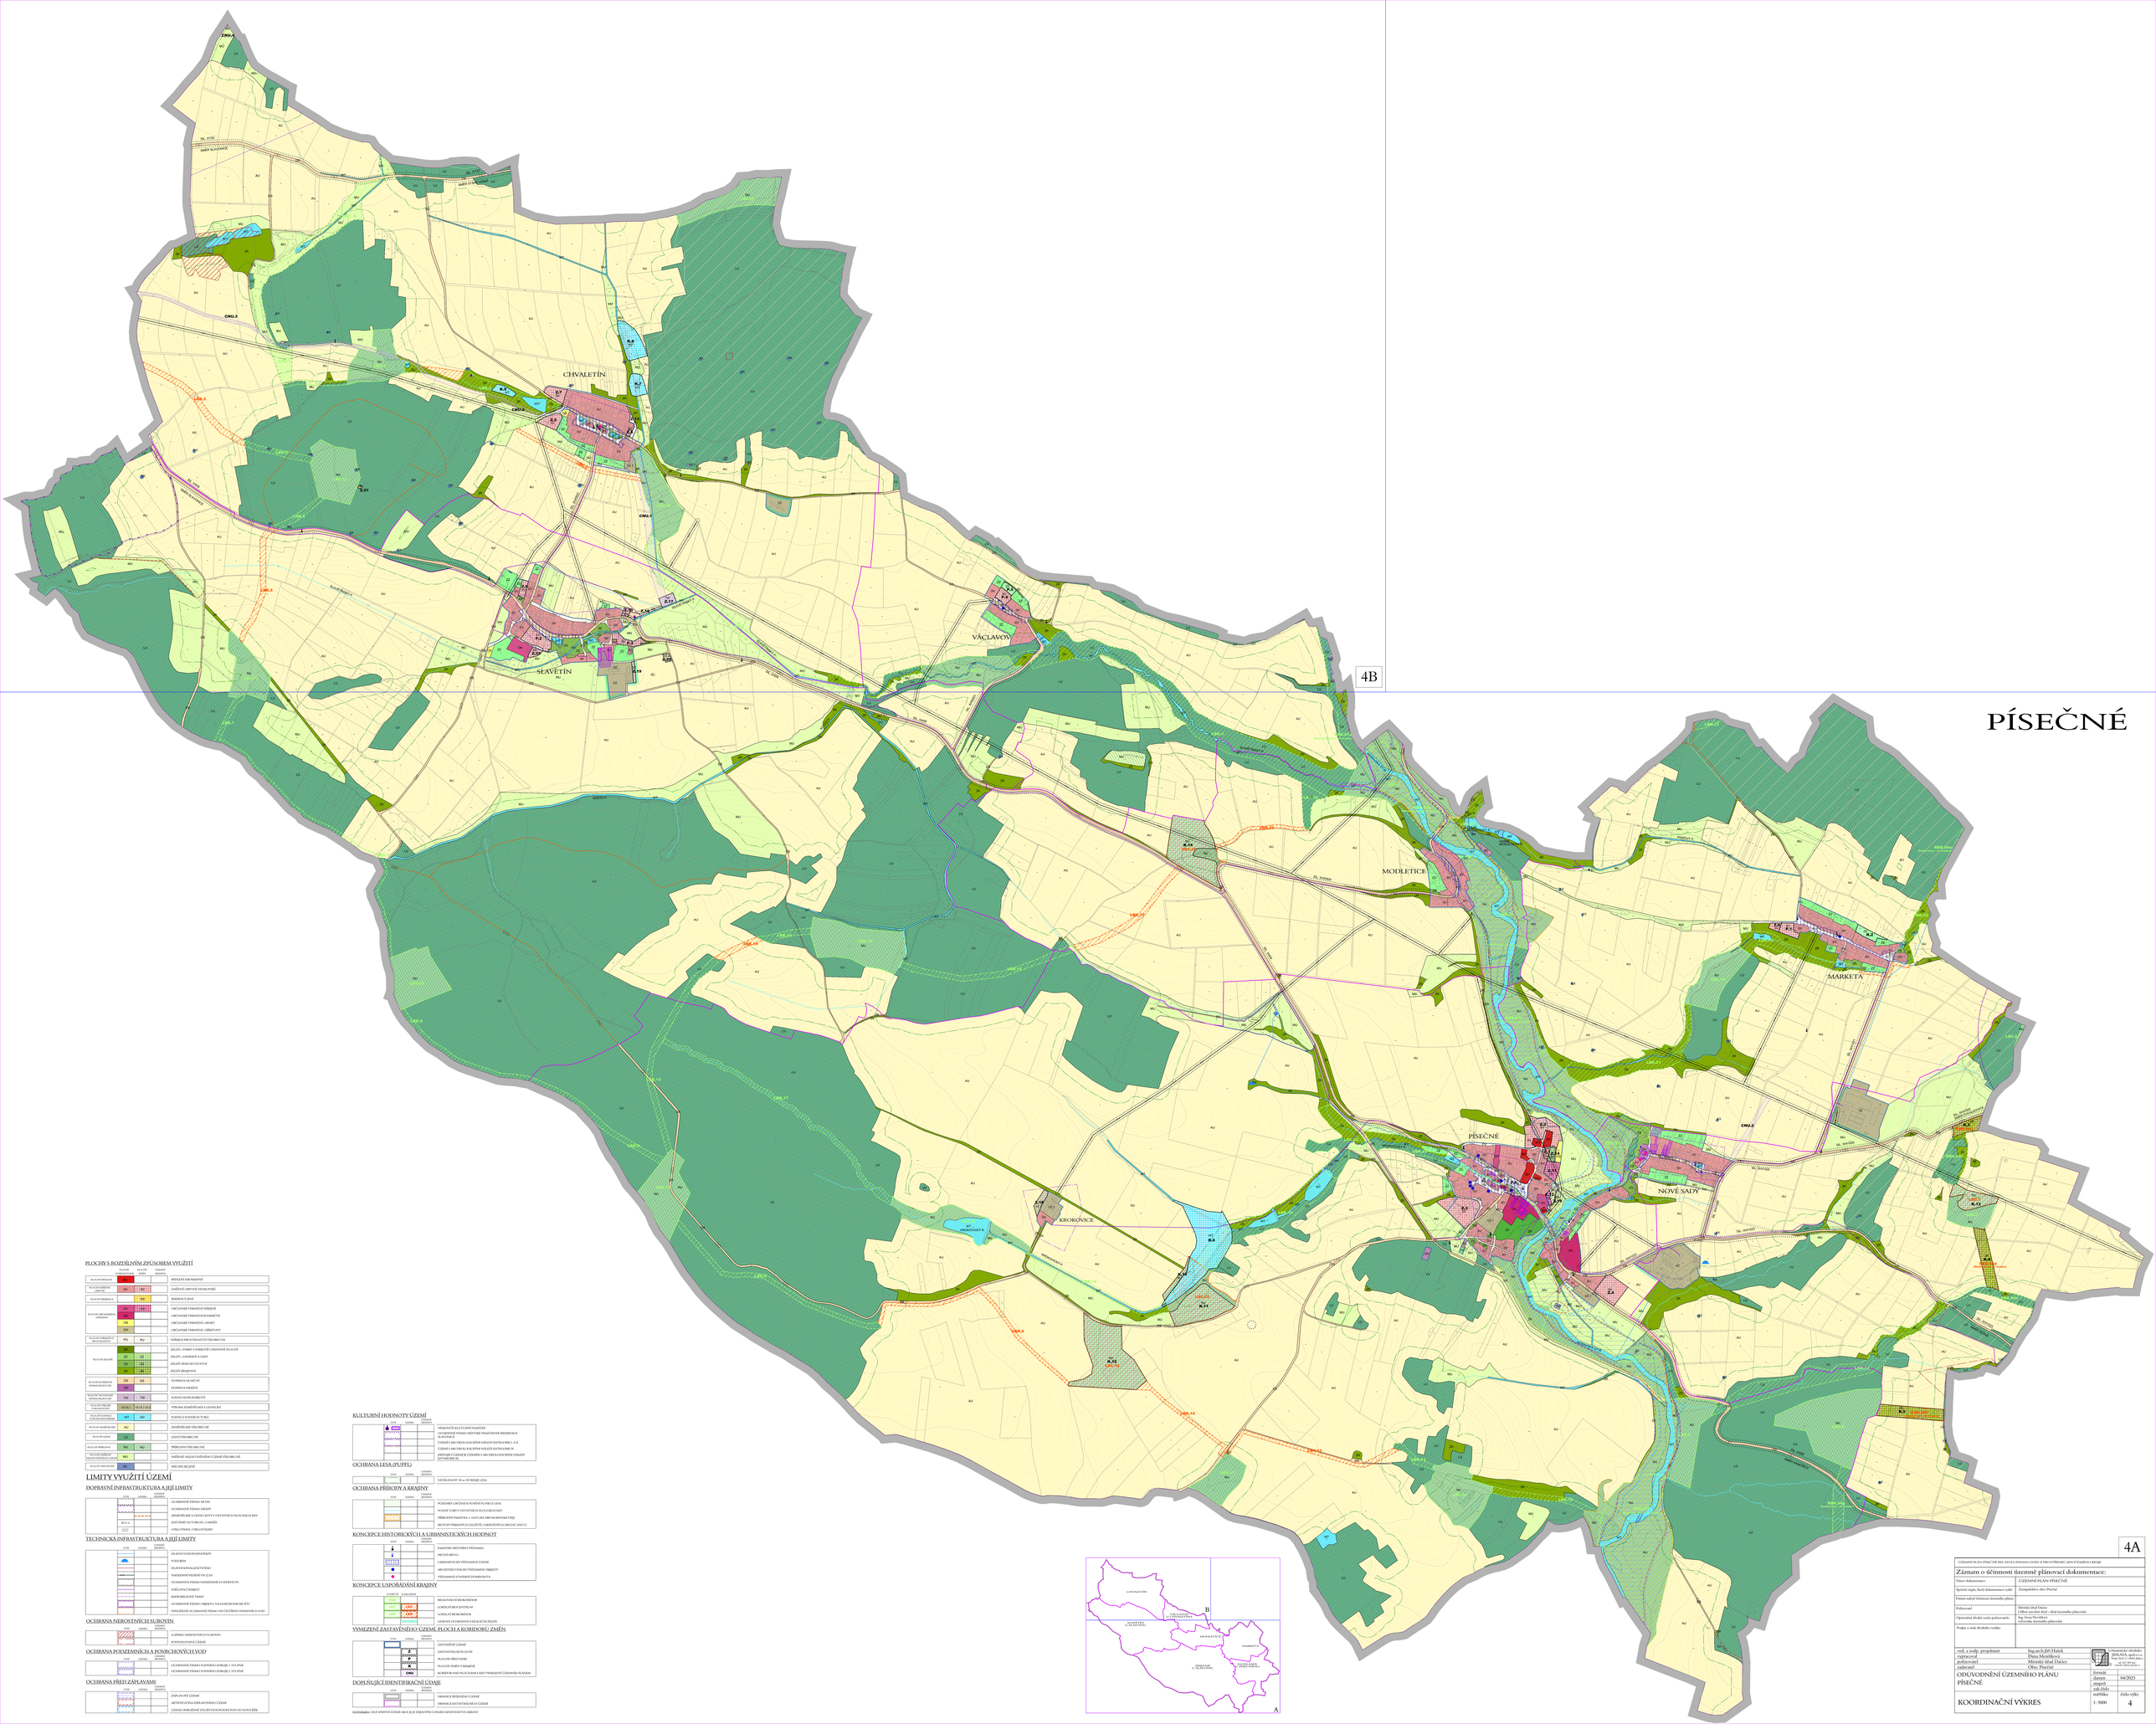

PLOCHY S ROZDĚLENÝM ZPŮSOBEM VYUŽITÍ

	HLAVNÍ VEŘEJNOPROSPĚŠNÝ	PODMÍNĚNĚ PŘÍPUSTNÝ	DOPLŇKOVÝ	
PLOCHY BYDLENÍ	BI			BYDLENÍ BROMADNÉ
PLOCHY SMÍŠENÉ OBYTNÉ	SV	SV1		SMÍŠENÉ OBYTNÉ VENKOVSKÉ
PLOCHY REKREACE		RE		REKREACE JINÁ
PLOCHY OBČANSKÉHO VYBAVENÍ	OV	OV1		OBČANSKÉ VYBAVENÍ VEŘEJNÉ
	OK			OBČANSKÉ VYBAVENÍ KOMERČNÍ
	OS			OBČANSKÉ VYBAVENÍ – SPORT
	OH			OBČANSKÉ VYBAVENÍ – HŘBITOVY
PLOCHY VEŘEJNÝCH PROSTRANSTVÍ	PU	PU1		VEŘEJNÁ PROSTRANSTVÍ VŠEOBECNÉ
PLOCHY ZELENĚ	ZV			ZELEŇ – PARKY A NÁHRADNÍ URBANISTICKÉ PLOCHY
	ZZ	LZ		ZELEŇ – ZAHRADY A SADY
	ZS	ZS1		ZELEŇ VEŘEJNÝCH ZELENÍ
	ZN	ZN1		ZELEŇ KRAJINNÁ
PLOCHY DOPRAVNÍ INFRASTRUKTURY	DS	DS1		DOPRAVA SILNIČNÍ
	DZ			DOPRAVA ŽELEZNIČNÍ
PLOCHY TECHNICKÉ INFRASTRUKTURY	TW	TW1		VODNÍ HOSPODÁŘSTVÍ
PLOCHY VÝROBY A SKLADOVÁNÍ	VE/EL	VE/EL1		VÝROBA ZEMĚDĚLSKÁ A LESNÍ/OLÁ
PLOCHY VODNÍ A VODOHOSPODÁŘSKÉ	WT	WT1		VODNÍ A VODNÍ/E TOKY
PLOCHY ZEMĚDĚLSKÉ	AU			ZEMĚDĚLSKÉ VŠEOBECNÉ
PLOCHY LESNÍ	LV			LESNÍ VŠEOBECNÉ
PLOCHY SMÍŠENÉ	MU	MU1		SMÍŠENÉ VŠEOBECNÉ
PLOCHY SMÍŠENÉ OBOU PŘEVLÁDNÝCH CELKŮ	MU			SMÍŠENÉ NEZAST/VĚNÉHO ÚZEMÍ VŠEOBECNÉ
PLOCHY SPECIÁLNÍ	XU			SPECIÁLNÍ JINÉ

LIMITY VYUŽITÍ ÚZEMÍ

DOPRAVNÍ INFRASTRUKTURA A JEJÍ LIMITY

TYP	NÁZEV	ÚZEMNÍ REZERVA	
			OCHRANNÉ PÁSMO SILNIC
			OCHRANNÉ PÁSMO DRÁHY
			ZNÁMÉ/SEMAF. A JINÉ ZAŘ/TY VYSTAVĚNÝCH PLOCHÁCH BÝV
BUS, T.			ZÁSTAVBY AUTOBUSU, GARÁŽÍ
CO			UPRAVY/PASÁŽ, CIRKULTÁŘÍ

TECHNICKÁ INFRASTRUKTURA A JEJÍ LIMITY

TYP	NÁZEV	ÚZEMNÍ REZERVA	
			DLOUHÉ SOUDOBÉ BAŇ
			VENIÁNÍ
			DLOUHÉ KANALIZAČNÍ ŘÍŽ
			NADZEMNÍ VEDENÍ VN, 22 kV
			OCHRANNÁ PÁSMA NADZEMNÝCH VEDENÍ VN
			SOBĚJOVÁ ZÁMĚNY
			BIOMOLOGIČNÉ TRASY
			OCHRANNÉ PÁSMO OBJEKTU NA ELEKTRONOSIČE SÍTÍ
			VYSOKÉ/DÉ OCHRANNÉ PÁSMO OD ČÍSTĚNÍ (DEPONIÉ/ÍCH SO)

OCHRANA NEROSTNÝCH SUROVIN

TYP	NÁZEV	ÚZEMNÍ REZERVA	
			LOŽISKO NEROSTNÝCH SUROVIN
			PODDOLOVANÁ ÚZEMÍ

OCHRANA PODZEMNÍCH A POVRCHOVÝCH VOD

TYP	NÁZEV	ÚZEMNÍ REZERVA	
			OCHRANNÉ PÁSMO VODNÍHO ZDROJE 1. STUPNĚ
			OCHRANNÉ PÁSMO VODNÍHO ZDROJE 2. STUPNĚ

OCHRANA PŘED ZÁPLAVAMI

TYP	NÁZEV	ÚZEMNÍ REZERVA	
			ZÁPLAVOVÉ ÚZEMÍ
			AKTIVNÍ ZÓNA ZÁPLAVOVÉHO ÚZEMÍ
			ÚZEMÍ OHROŽENÉ ZVÝŠENÍ PODZEMNÍ POHYBY NOVÁ ŘÍŽ

KULTURNÍ HODNOTY ÚZEMÍ

TYP	NÁZEV	ÚZEMNÍ REZERVA	
			NEMOVITÉ KULTURNÍ PAMÁTKY
			OCHRANNÉ PÁSMO NEMOVITÉ PAMÁTKOVÉ REZERVACE SLAVONICE
			ÚZEMÍ S MO/ HEOLOGICKÝMI NÁLEZY KATEGORIE 1 A II.
			ÚZEMÍ S MO/ HEOLOGICKÝMI NÁLEZY KATEGORIE III
			ZÁPLAVÁ ÚZEMÍ JE ÚZEMÍM S MO/HEOLOGICKÝMI NÁLEZY KATEGORIE III.

OCHRANA LESA (PUPFL)

TYP	NÁZEV	ÚZEMNÍ REZERVA	
			VZDÁLENOST 50 m OD OKRAJE LESA

OCHRANA PŘÍRODY A KRAJINY

TYP	NÁZEV	ÚZEMNÍ REZERVA	
			POZEMKY URČENÉ K PLNĚNÍ FUNKCÍ LESA
			VODNÍ TOKY V OTEVŘENÉ PLOCHÁCH ÚZEMÍ
			PŘÍRODNÍ PARTER = NATURA 2000 SOROKSKÁ ŘÍŽ
			BIOTOP PŘÍRANTÍ ZE ZÁLEŽÍ CHRÁNĚNÝCH DRUHŮ SAVCŮ

KONCEPCE HISTORICKÝCH A URBANISTICKÝCH HODNOT

TYP	NÁZEV	ÚZEMNÍ REZERVA	
			PRAŽÍTKY MĚSTSKÉ VĚŽNAKŮ
			PRETNÍ MĚSTO
			URBANISTICKY VĚŽNAMNÉ ÚZEMÍ
			ARCHITEKTONICKY VĚŽNAMNÉ OBJEKTY
			VĚŽNAMNÉ STABILNÍ DOMINANTY

KONCEPCE USPOŘÁDÁNÍ KRAJINY

TYP/NÁZEV	TYP/NÁZEV	ÚZEMNÍ REZERVA	
			REGIONÁLNÍ BIOKORIDOR
			LOKÁLNÍ BIOCENTRUM
			LOKÁLNÍ BIOKORIDOR
			LINEÁRNÍ/A ÚSEKOVÁ ZÓNA ÚZEMÍ ZELEŇ

VYMEZENÍ ZASTAVĚNÉHO ÚZEMÍ, PLOCH A KORIDORŮ ZMĚN

TYP	NÁZEV	ÚZEMNÍ REZERVA	
			ZASTAVĚNÉ ÚZEMÍ
	Z1		ZASTAVITELNÉ PLOCHY
	Z2/Z3/Z4		PLOCHY PŘESTAVBY
	K1/K2/K3		PLOCHY ÚSEKU VÁNOPÍ
	CNU		SUBJEKTY NAD PLOCHAMI I KRÝ VYMEZENÝ ÚZEMNÍHO PLÁNEM

DOPLŇUJÍCÍ IDENTIFIKAČNÍ ÚDAJE

TYP	NÁZEV	ÚZEMNÍ REZERVA	
			HRANICE ŘEŠENÉHO ÚZEMÍ
			HRANICE KATASTRÁLNÍCH ÚZEMÍ

POZNÁMKA: CELÉ SNÍMNÉ ÚZEMÍ OBCE JE JE ZÁJMOVÝM ÚZEMÍM MINISTERSTVA OBRANY

4A

ÚZEMNÍ PLÁN PÍSEČNÉ BYL SPOLUFINANCOVÁN Z PROSTŘEDKŮ JIHOČESKÉHO KRAJE	
Záznam o účinnosti územně plánovací dokumentace:	
Název dokumentace:	ÚZEMNÍ PLÁN PÍSEČNÉ
Správní orgán, který dokumentaci vydal:	Zastupitelstvo obce Písečné
Datum nabytí účinnosti územního plánu:	
Pořizovatel:	Městský úřad Dačice Odbor výstavby a ÚP, - úřad územního plánování
Oprávněná úřední osoba pořizovatele:	Ing. Ivona Novotná vedoucí úřadu územního plánování
Podpis a otisk úředního razítka:	

ved. a zodp. projektant	Ing.arch.Jiří Hajek	ATELIER HAJEK s.r.o.	
zpracoval	Dana Menšíková	Mlýnská 1, 370 01 České Budějovice	
pořízovatel	Městský úřad Dačice	tel.: 387 309 441	
zadavatel	Obec Písečné	www.atelierhajek.cz	
ODŮVODNĚNÍ ÚZEMNÍHO PLÁNU PÍSEČNÉ	formát		
	datum	04/2023	
	stupeň		
	zak./čísl.		
KOORDINAČNÍ VÝKRES	měřítko	1 : 5000	číslo výkr. 4